



1 VC05 - Emplazamiento
1 : 75

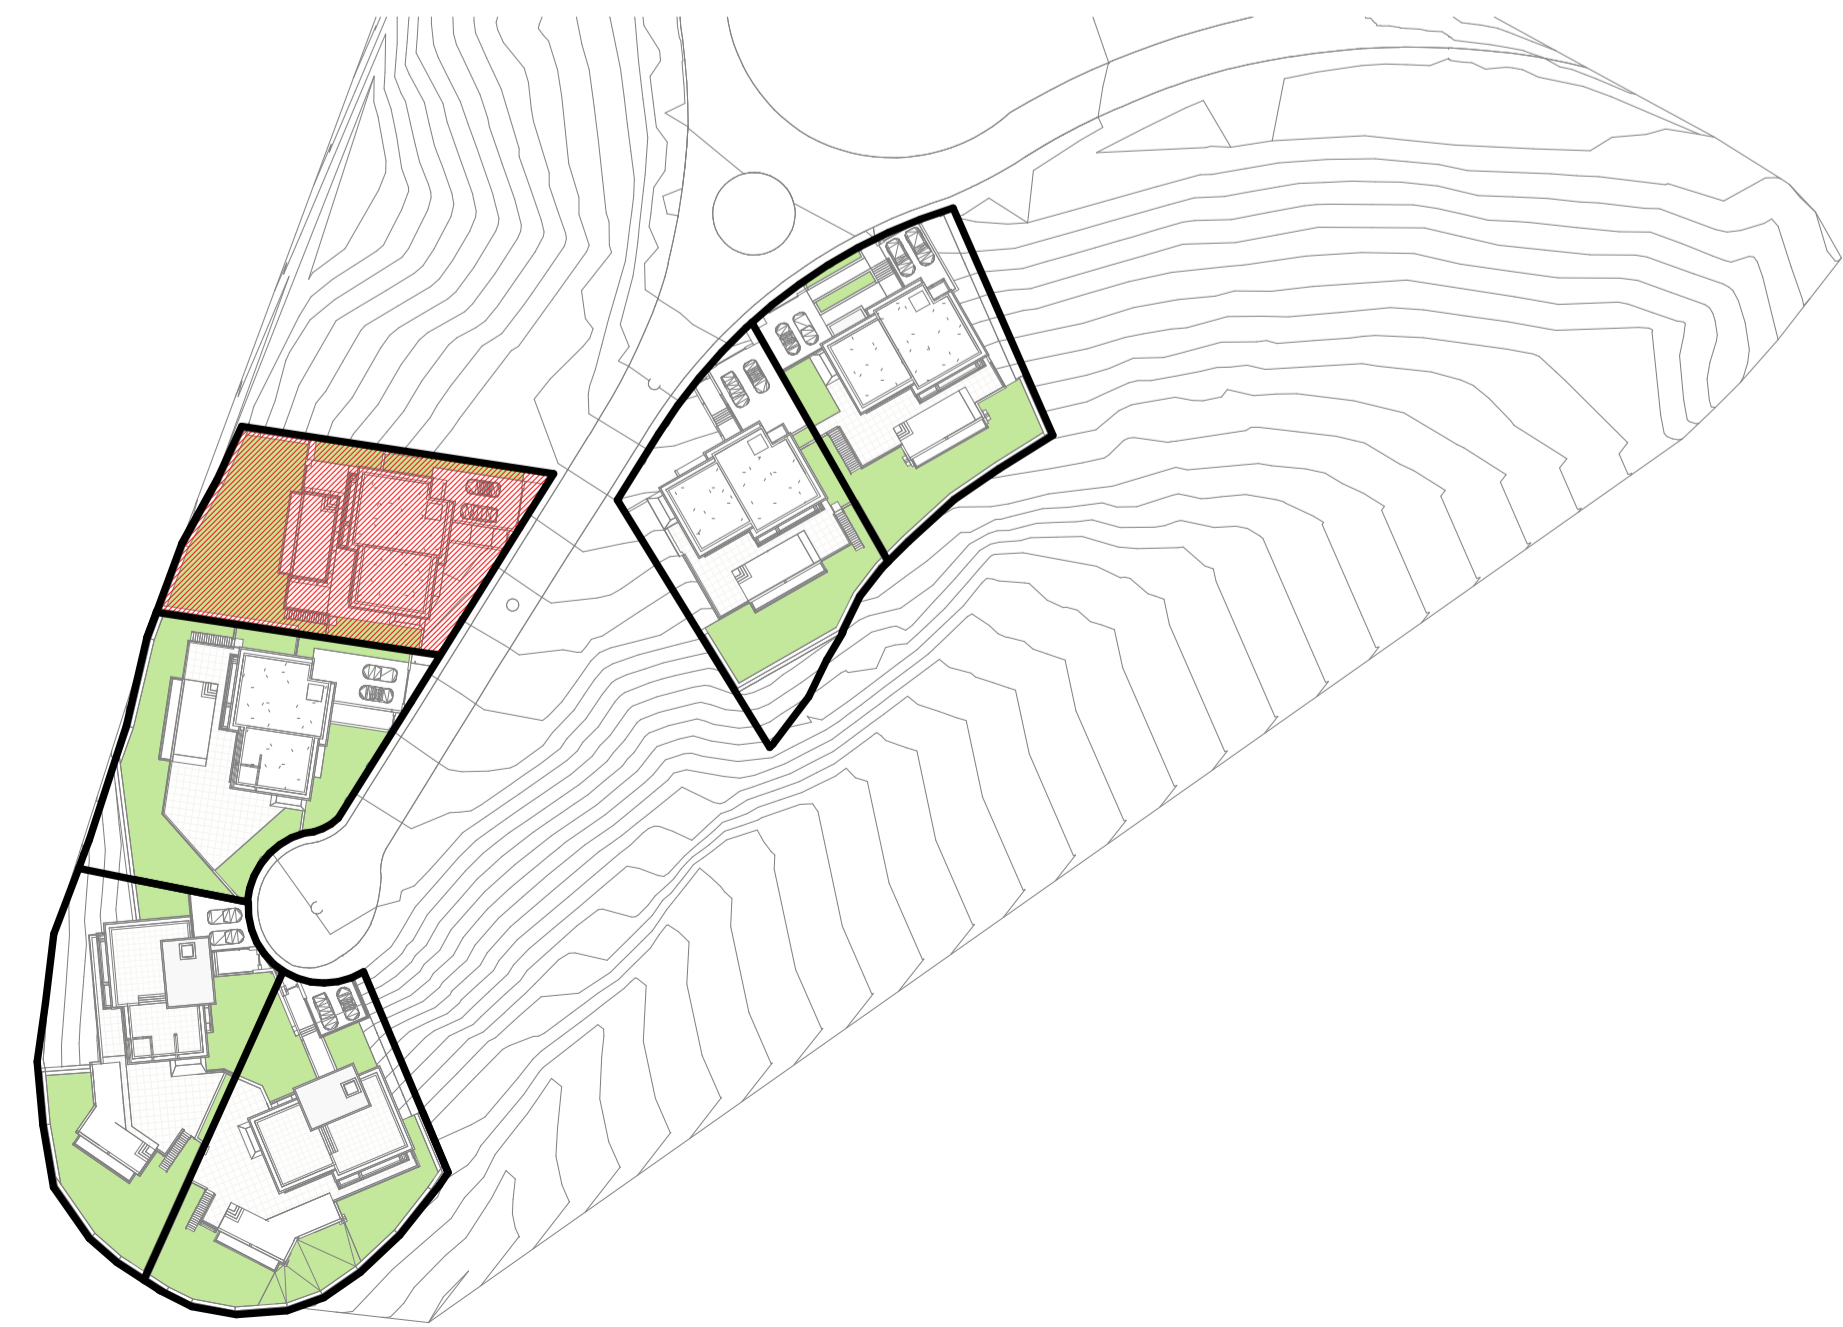

P R O Y E C T O			F O R M A S
PROYECTO BÁSICO Y EJECUCIÓN 6 VIVIENDAS UNIFAMILIARES EXENTAS CON PISCINA			
Situación	URBANIZACIÓN LA RESINA GOLF, P. VC5, VC6, VC7, VC8, VC11, VC12		
Propiedad	FORCEGA PROPERTIES S.L.		
Piano	EMPLAZAMIENTO GENERAL		Como se indica
F I R M A S			VC05 00
ARQUITECTO	ARQUITECTURA Y DECORACIÓN	TELÉFONO - 679979487 - 952859870.	EMAIL: info@galvanarquitectos.com

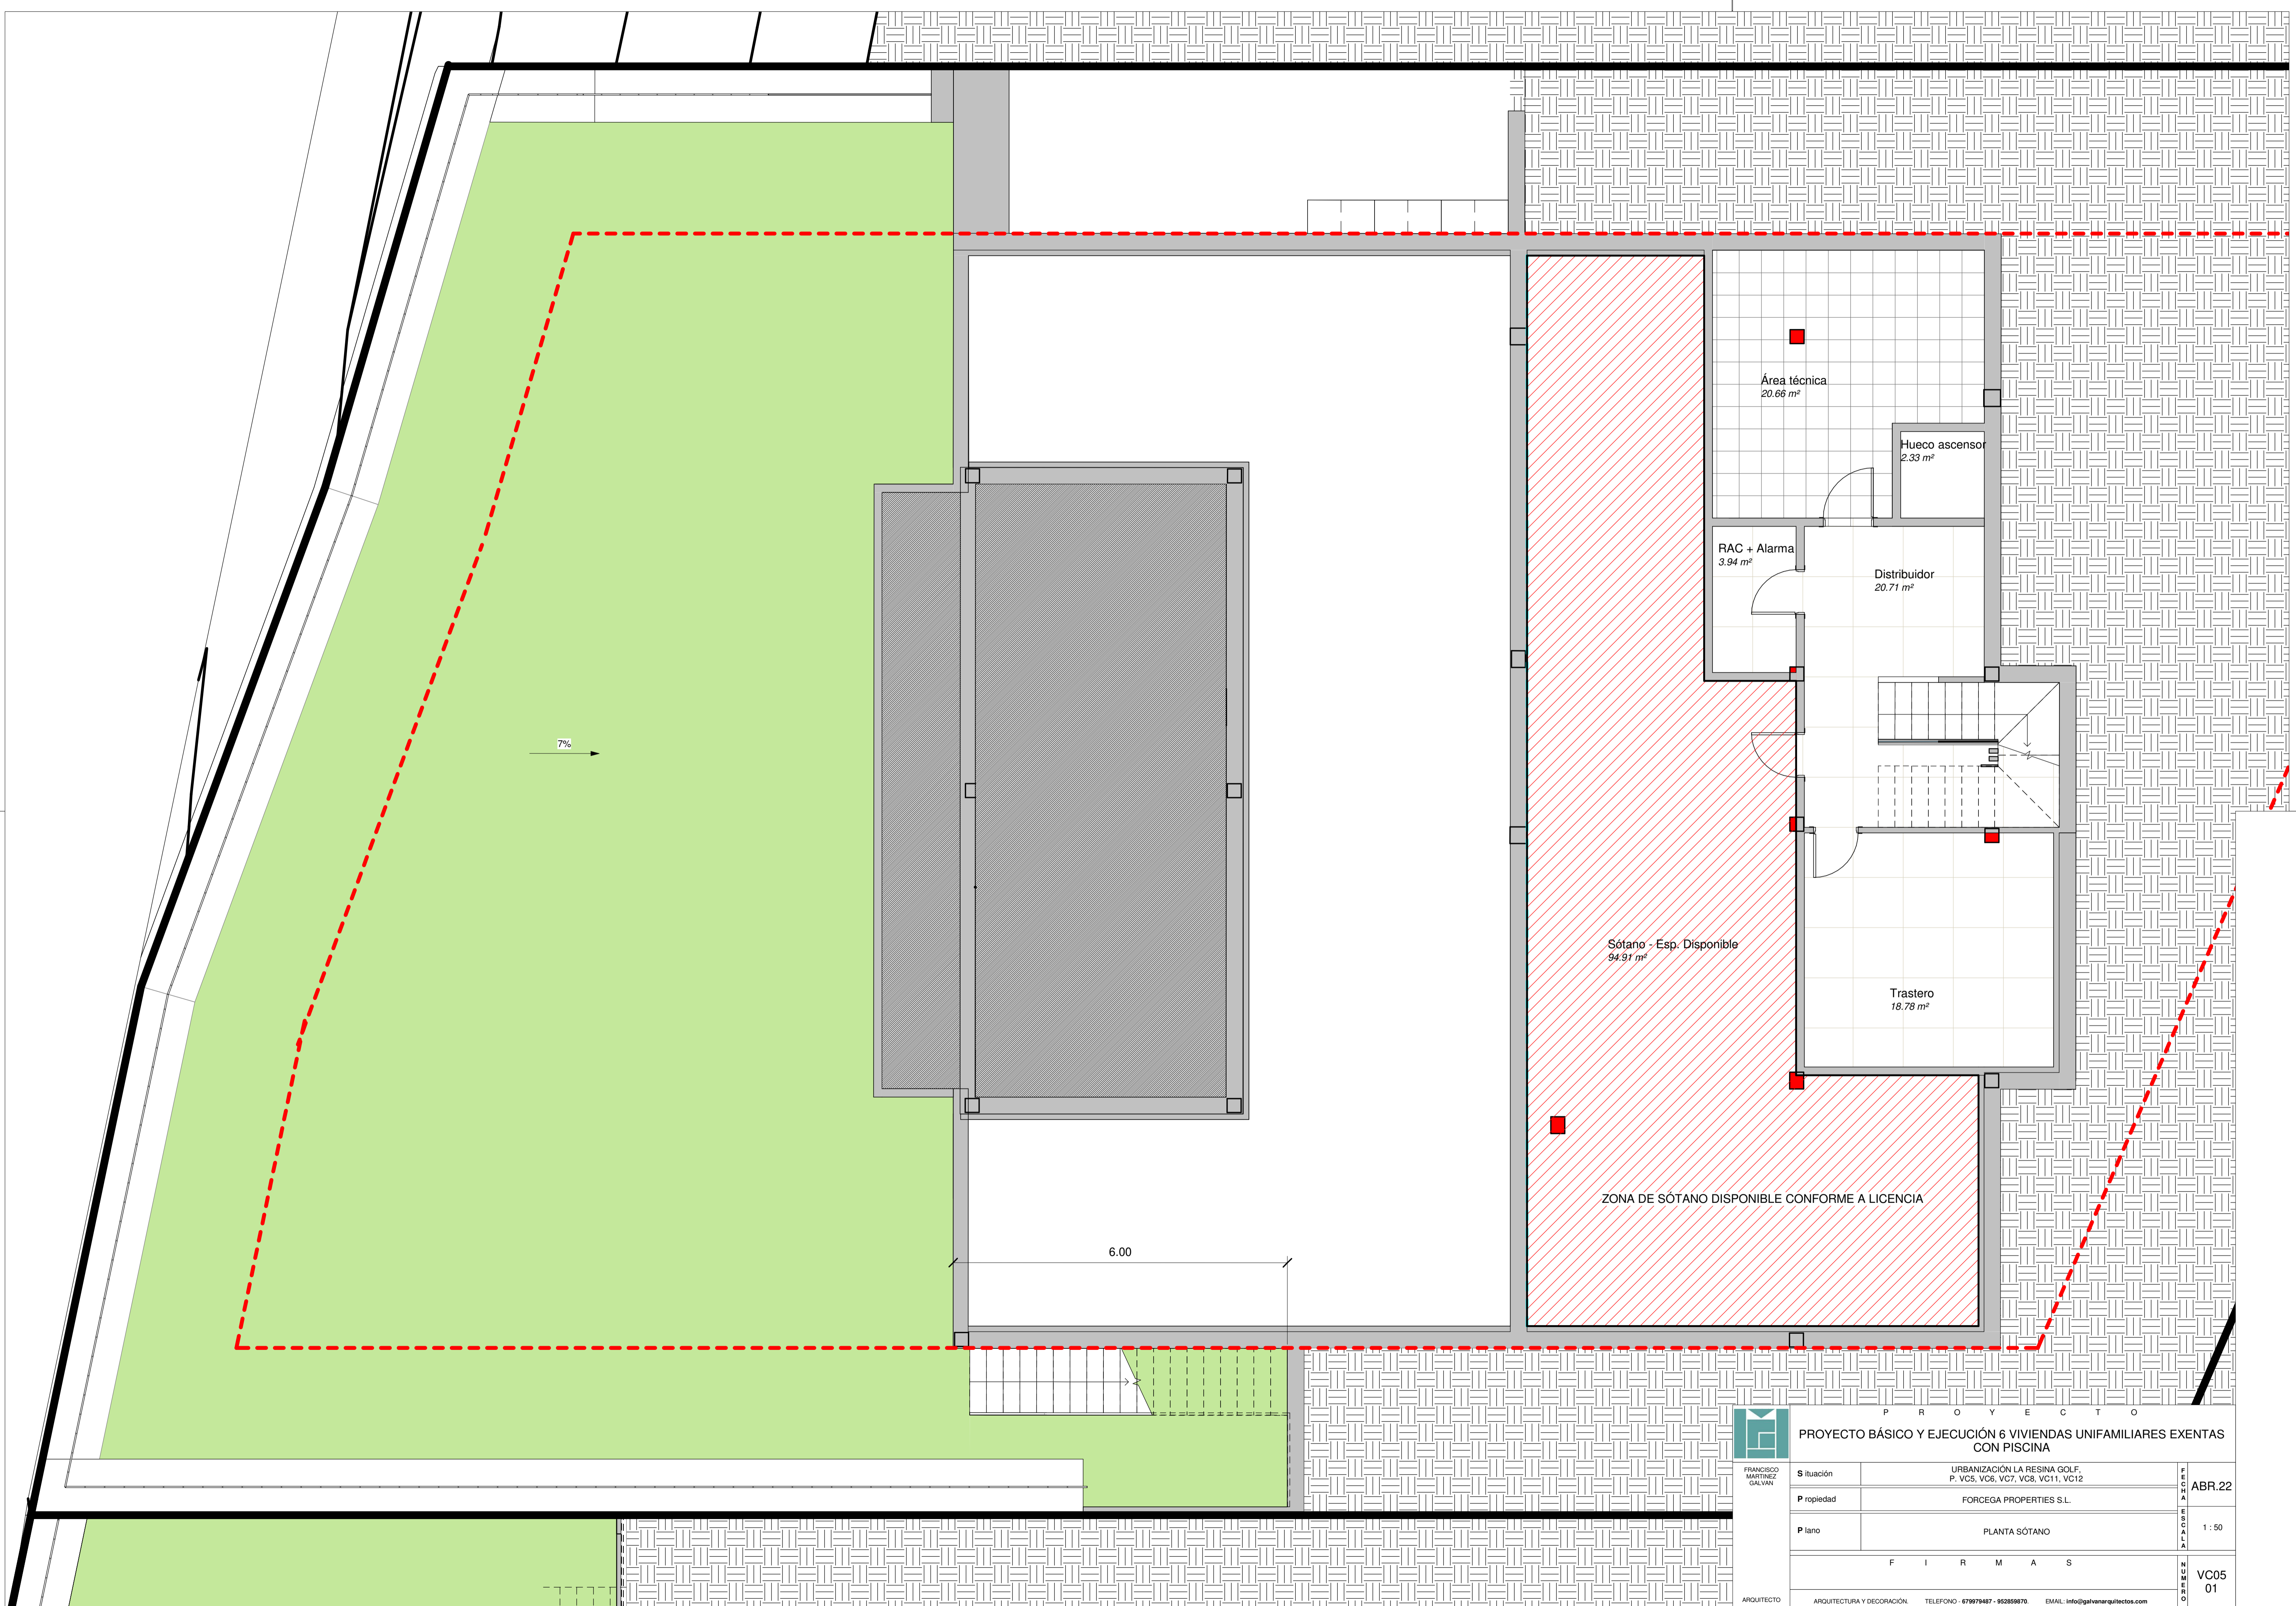

FRANCISCO MARTÍNEZ GALVÁN

PROYECTO BÁSICO Y EJECUCIÓN 6 VIVIENDAS UNIFAMILIARES EXENTAS CON PISCINA

Situación: URBANIZACIÓN LA RESINA GOLF, P. VC5, VC6, VC7, VC8, VC11, VC12
 Propiedad: FORCEGA PROPERTIES S.L.

Plano: PLANTA SÓTANO


F I R M A S

ARQUITECTO: ARQUITECTURA Y DECORACIÓN TELEFONO: 679979487 - 952859870. EMAIL: info@galvanarquitectos.com

ABR.22

1:50

VC05 01

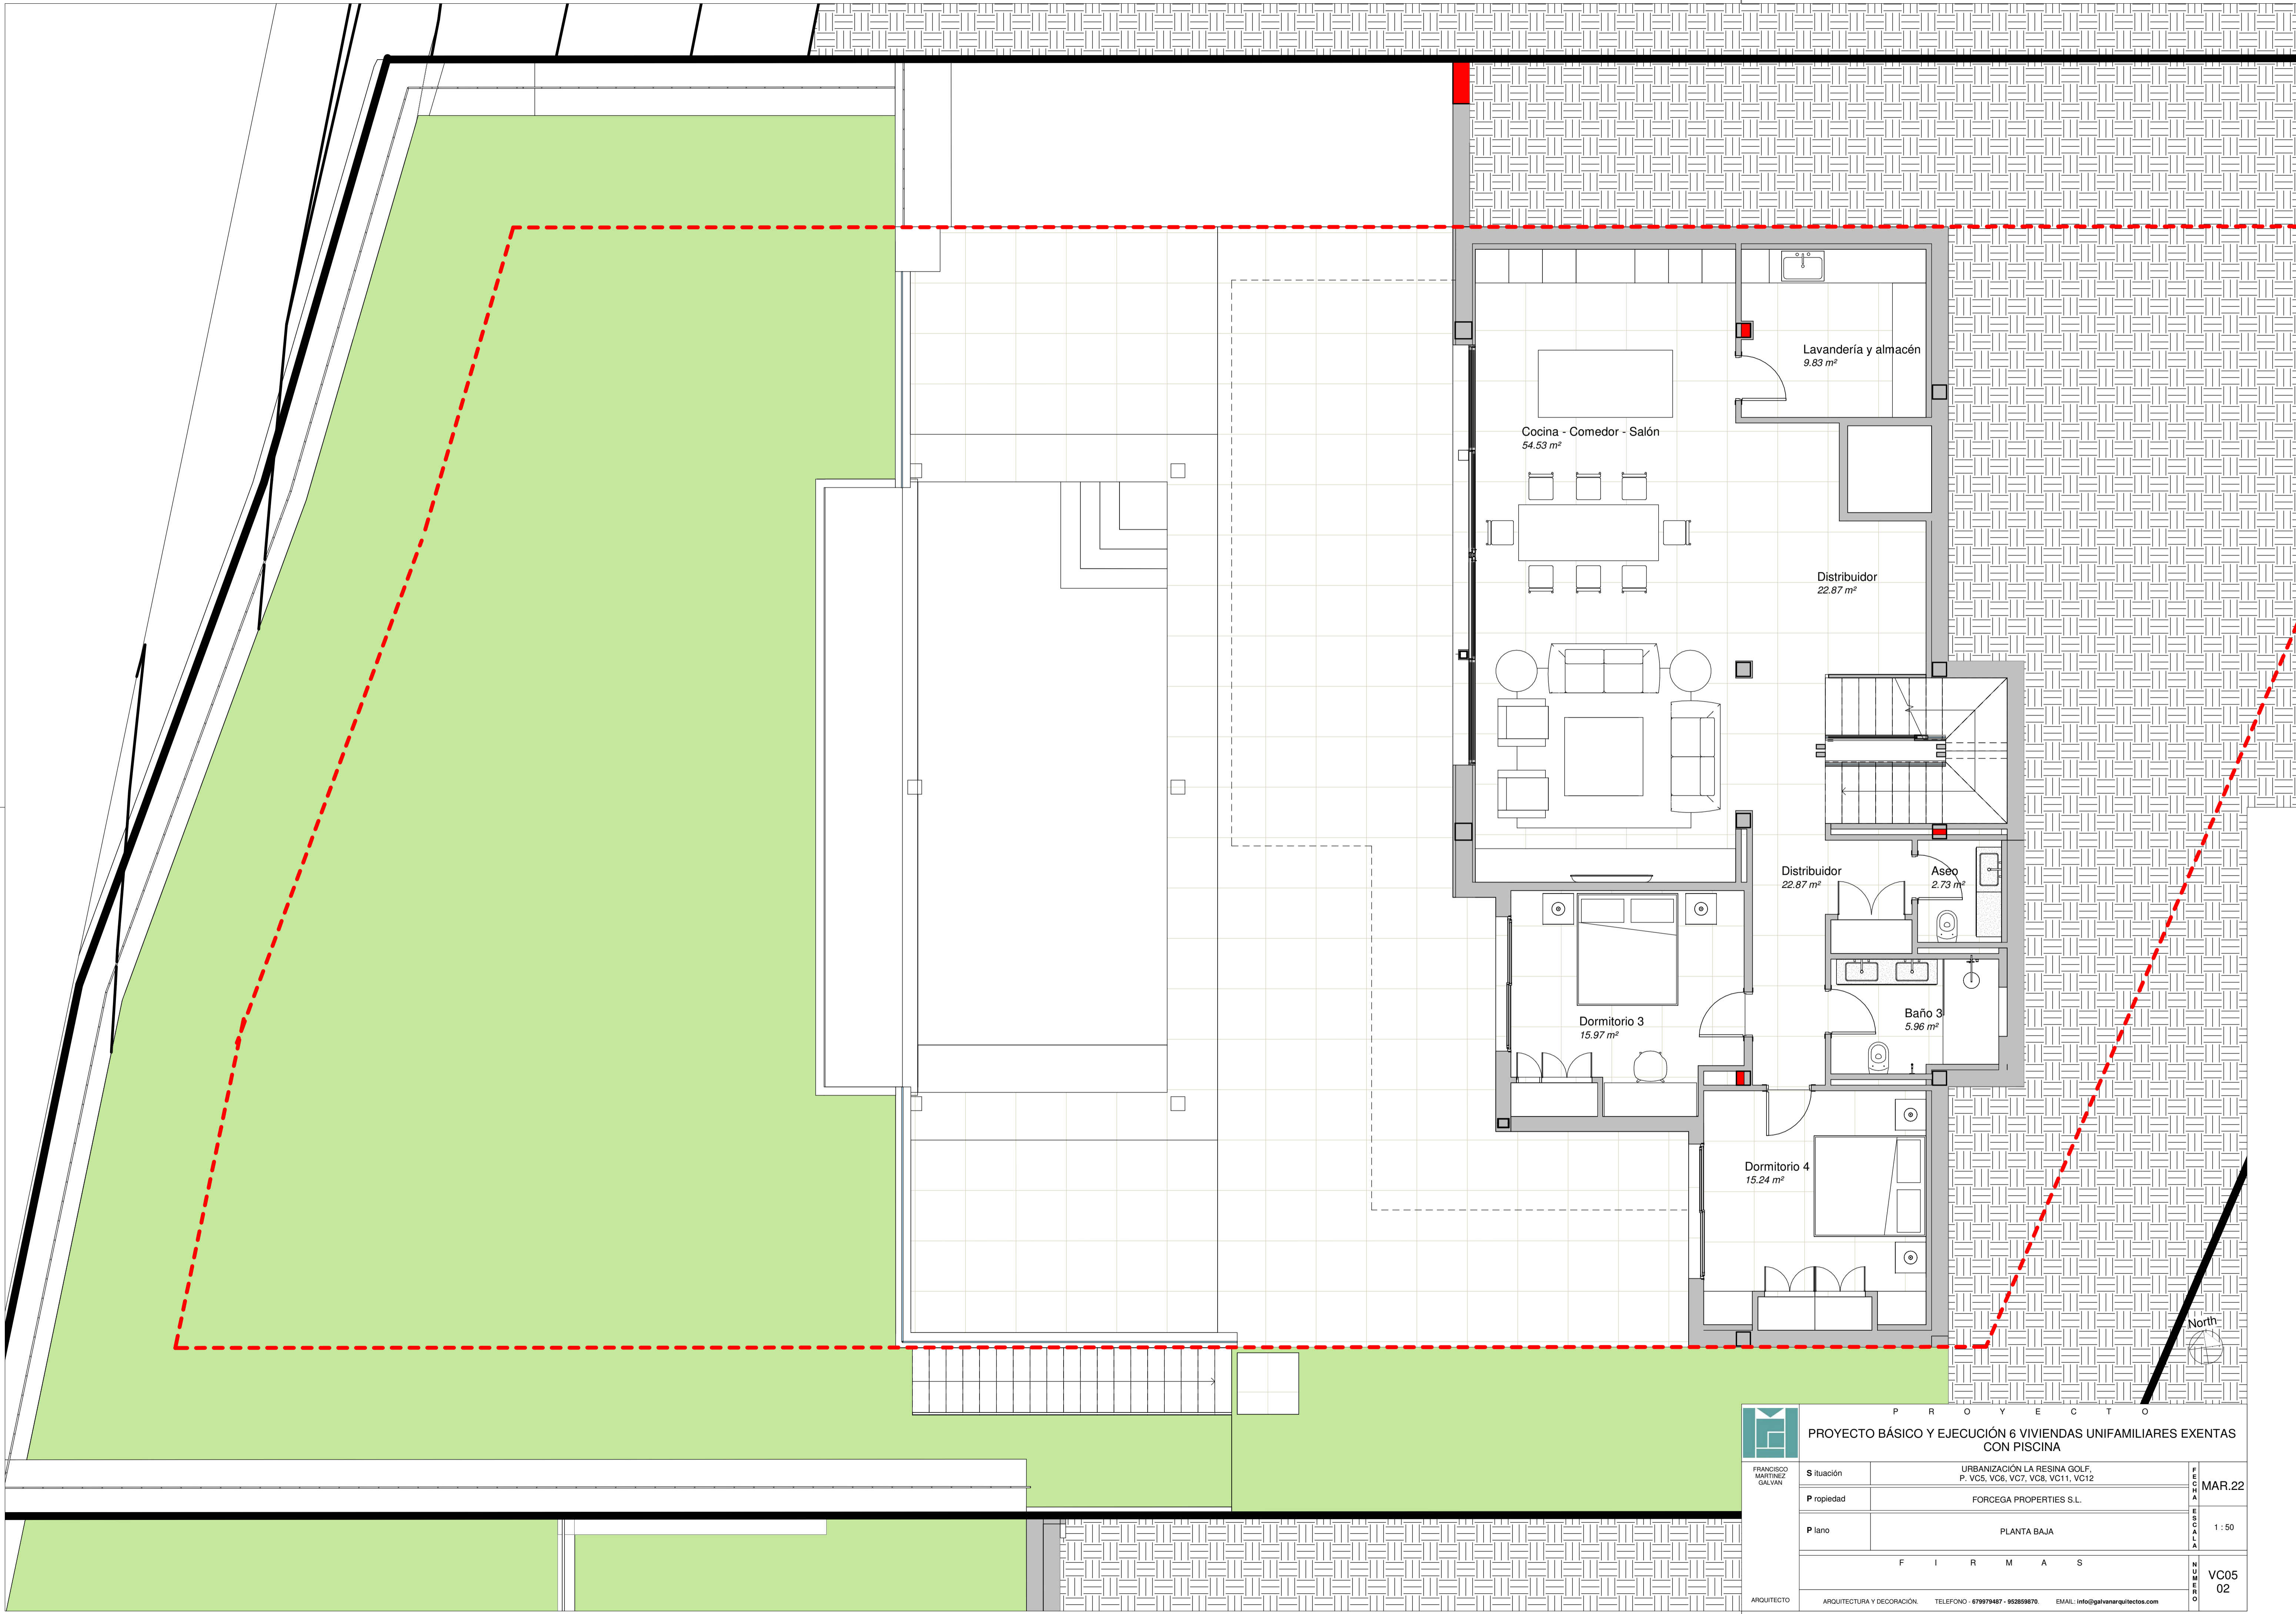

Cocina - Comedor - Salón
54.53 m²

Lavandería y almacén
9.83 m²

Distribuidor
22.87 m²

Distribuidor
22.87 m²

Aseo
2.73 m²

Dormitorio 3
15.97 m²

Baño 3
5.96 m²

Dormitorio 4
15.24 m²

North



FRANCISCO MARTÍNEZ GALVÁN

PROYECTO BÁSICO Y EJECUCIÓN 6 VIVIENDAS UNIFAMILIARES EXENTAS CON PISCINA

Situación URBANIZACIÓN LA RESINA GOLF, P. VC5, VC6, VC7, VC8, VC11, VC12

Propiedad FORCEGA PROPERTIES S.L.

Plano PLANTA BAJA


F I R M A S

ARQUITECTO ARQUITECTURA Y DECORACIÓN TELÉFONO - 679979487 - 952859870. EMAIL: info@galvanarquitectos.com

MAR.22

1:50


VC05 02

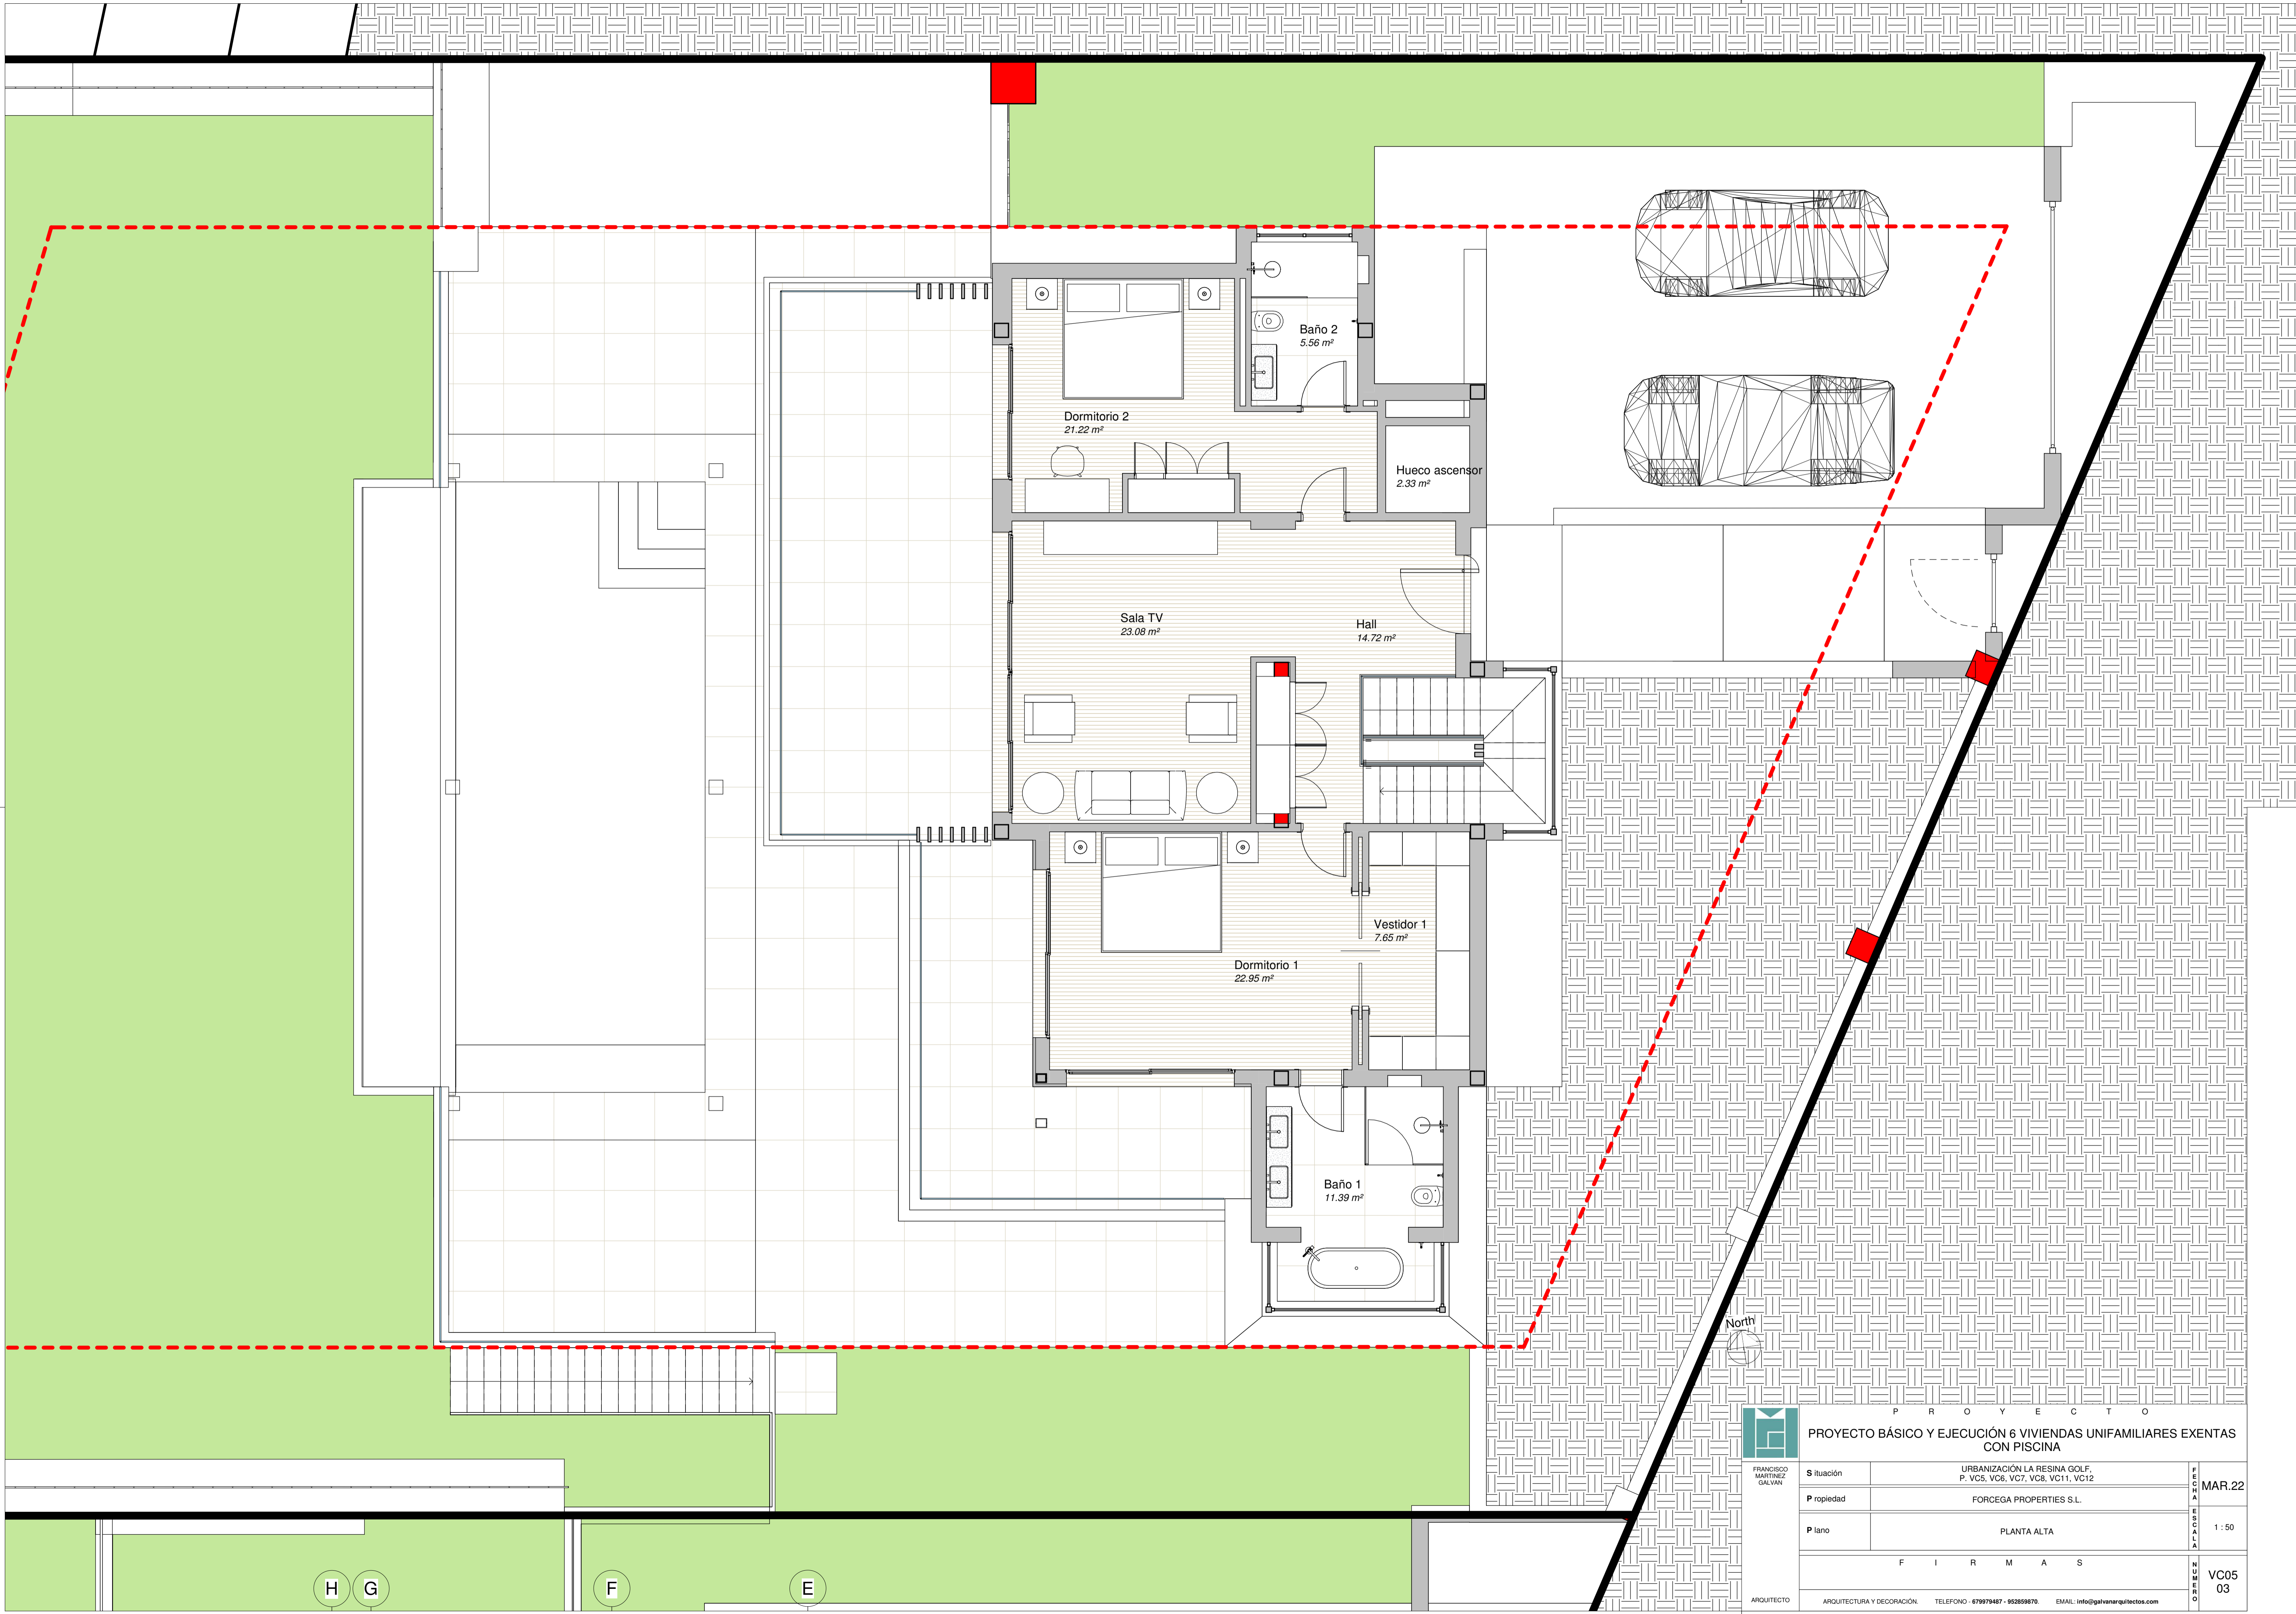




H G


F


E

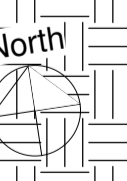


PROYECTO BÁSICO Y EJECUCIÓN 6 VIVIENDAS UNIFAMILIARES EXENTAS CON PISCINA		PROYECTO
Situación	URBANIZACIÓN LA RESINA GOLF, P. VC5, VC6, VC7, VC8, VC11, VC12	MAR.22
Propiedad	FORCEGA PROPERTIES S.L.	
Plano	PLANTA ALTA	1:50
F I R M A S		VC05 03
ARQUITECTO	ARQUITECTURA Y DECORACIÓN	TELÉFONO - 679979487 - 952859870. EMAIL: info@galvanarquitectos.com

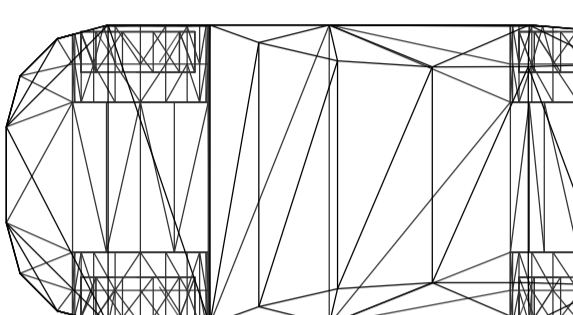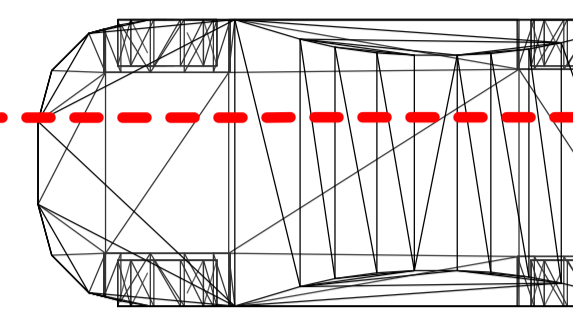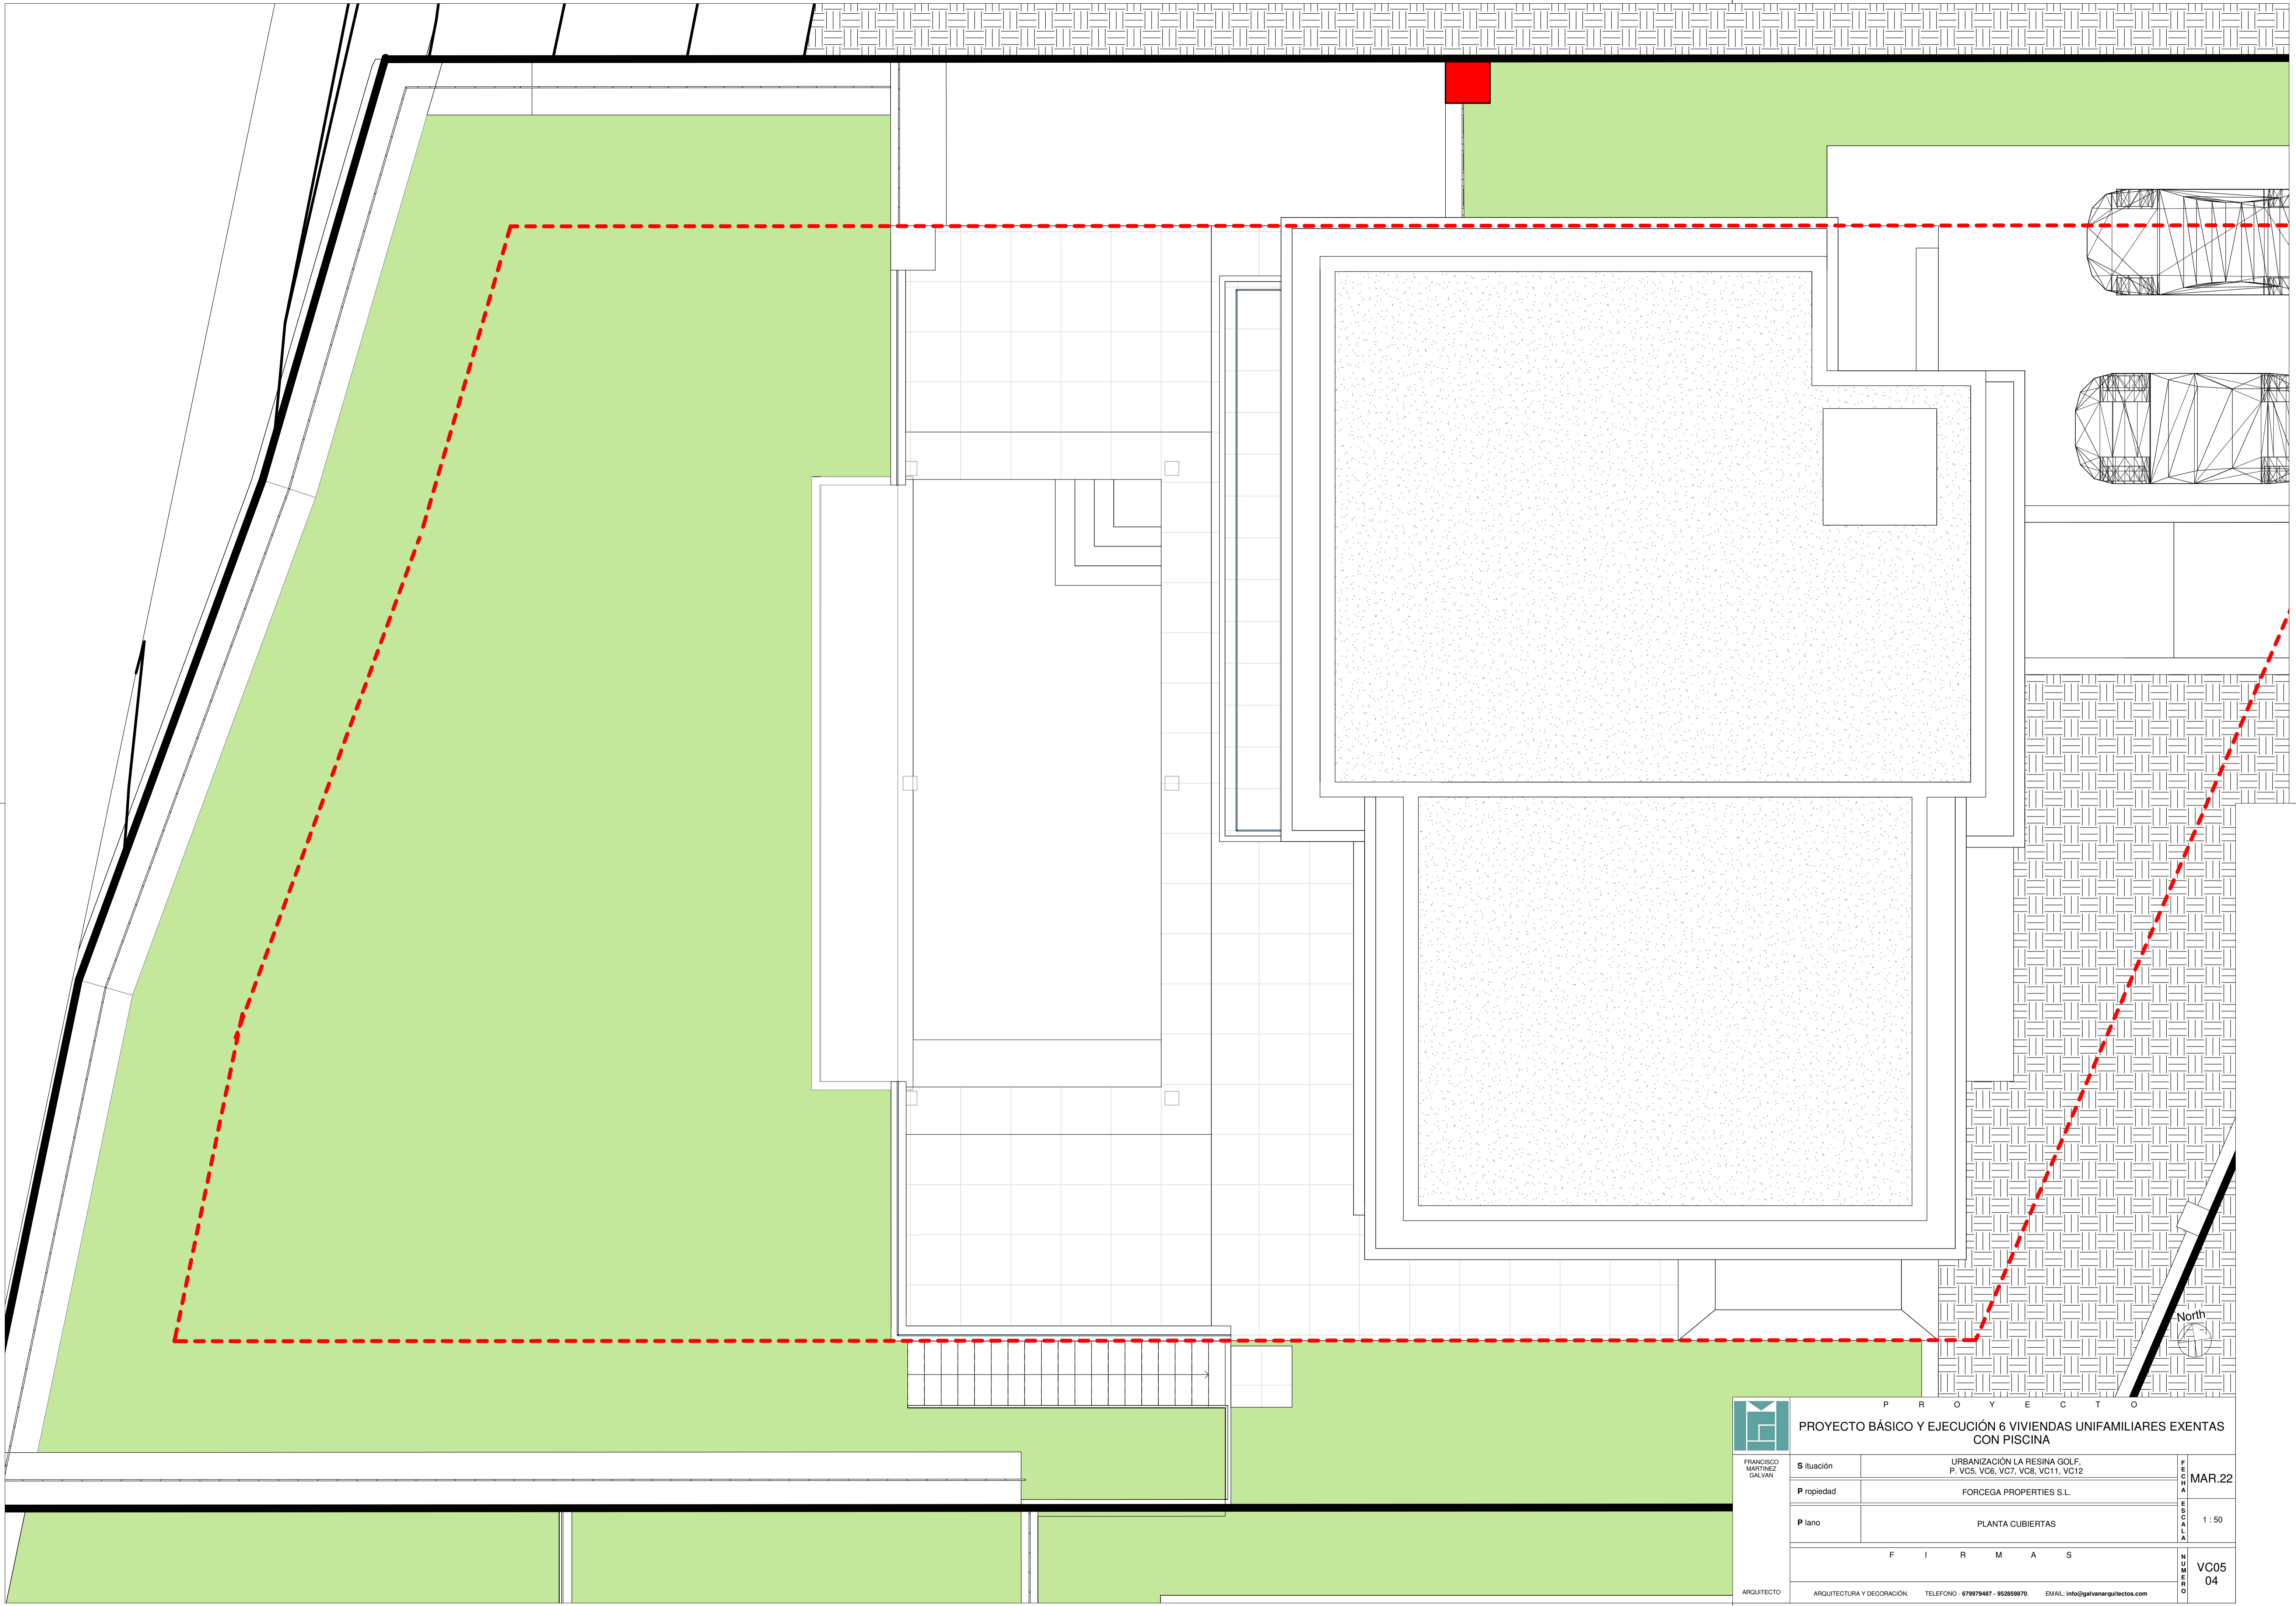

 PROYECTO BÁSICO Y EJECUCIÓN 6 VIVIENDAS UNIFAMILIARES EXENTAS CON PISCINA		P R O Y E C T O
Situación	URBANIZACIÓN LA RESINA GOLF, P. VC5, VC6, VC7, VC8, VC11, VC12	F O R M A T O MAR.22 1 : 50 VC05 04
Propiedad	FORCEGA PROPERTIES S.L.	
Plano	PLANTA CUBIERTAS	
F I R M A S		
ARQUITECTO	ARQUITECTURA Y DECORACIÓN	TELÉFONO - 679979487 - 952859870. EMAIL: info@galvanarquitectos.com

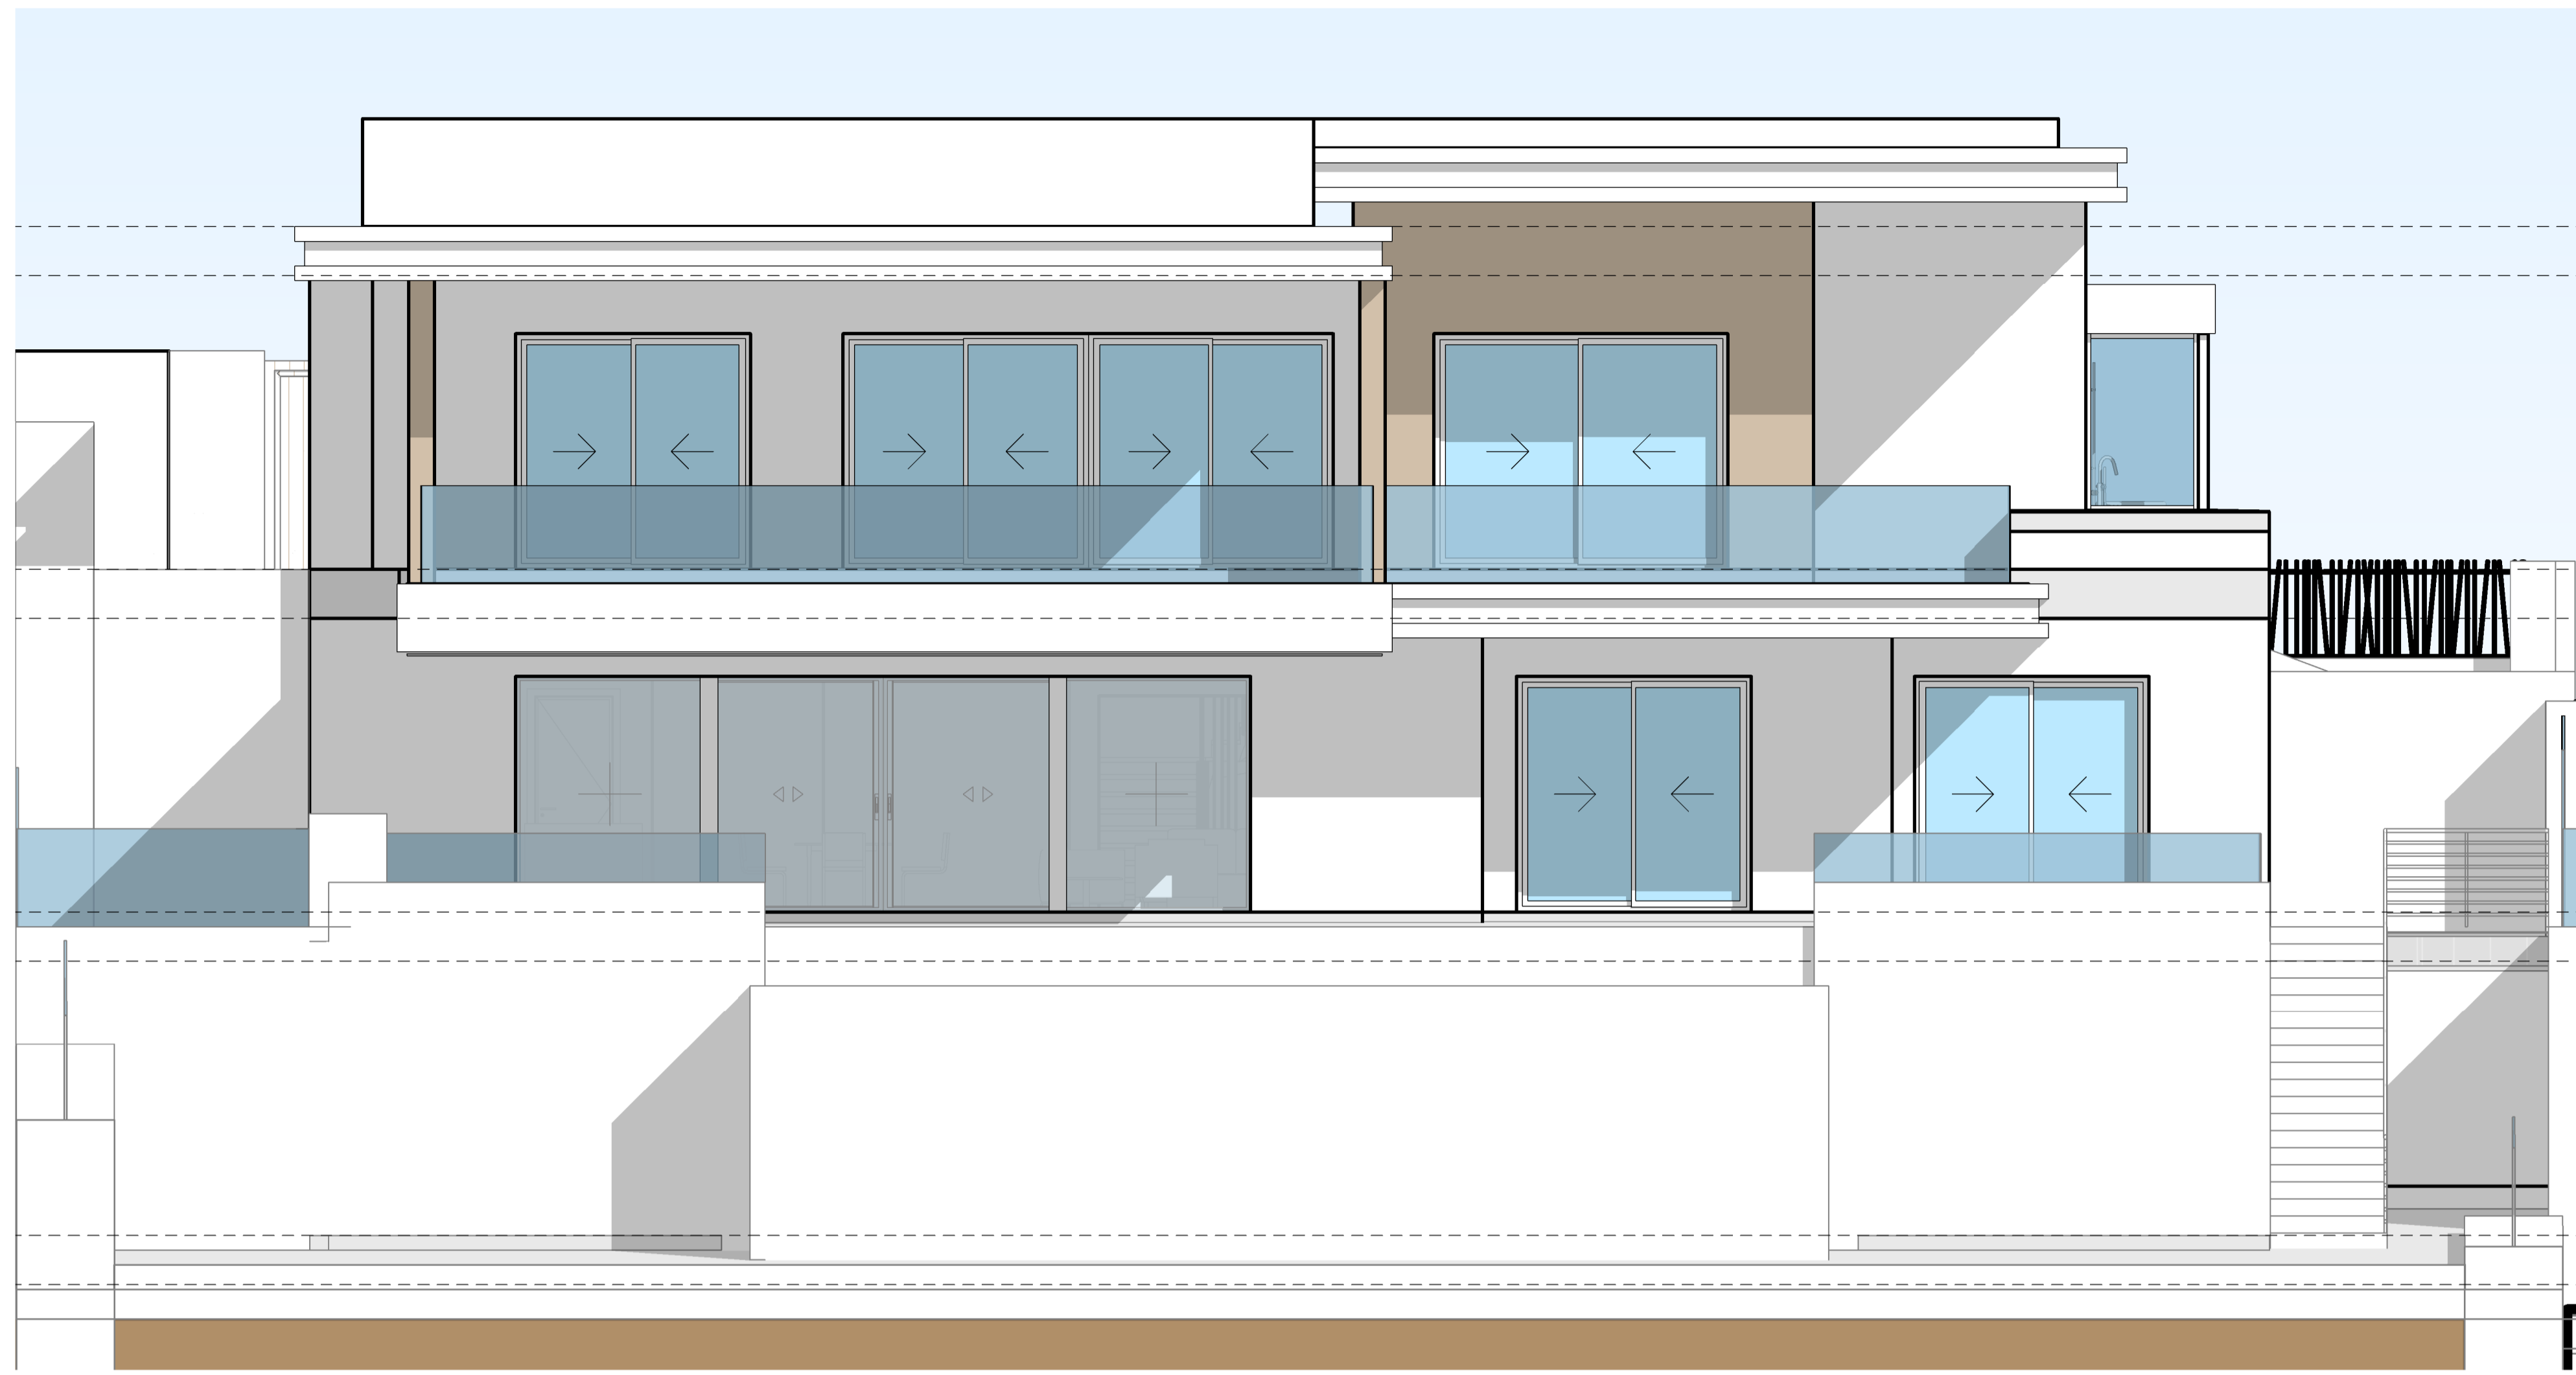


A VC05 AA
1 : 50

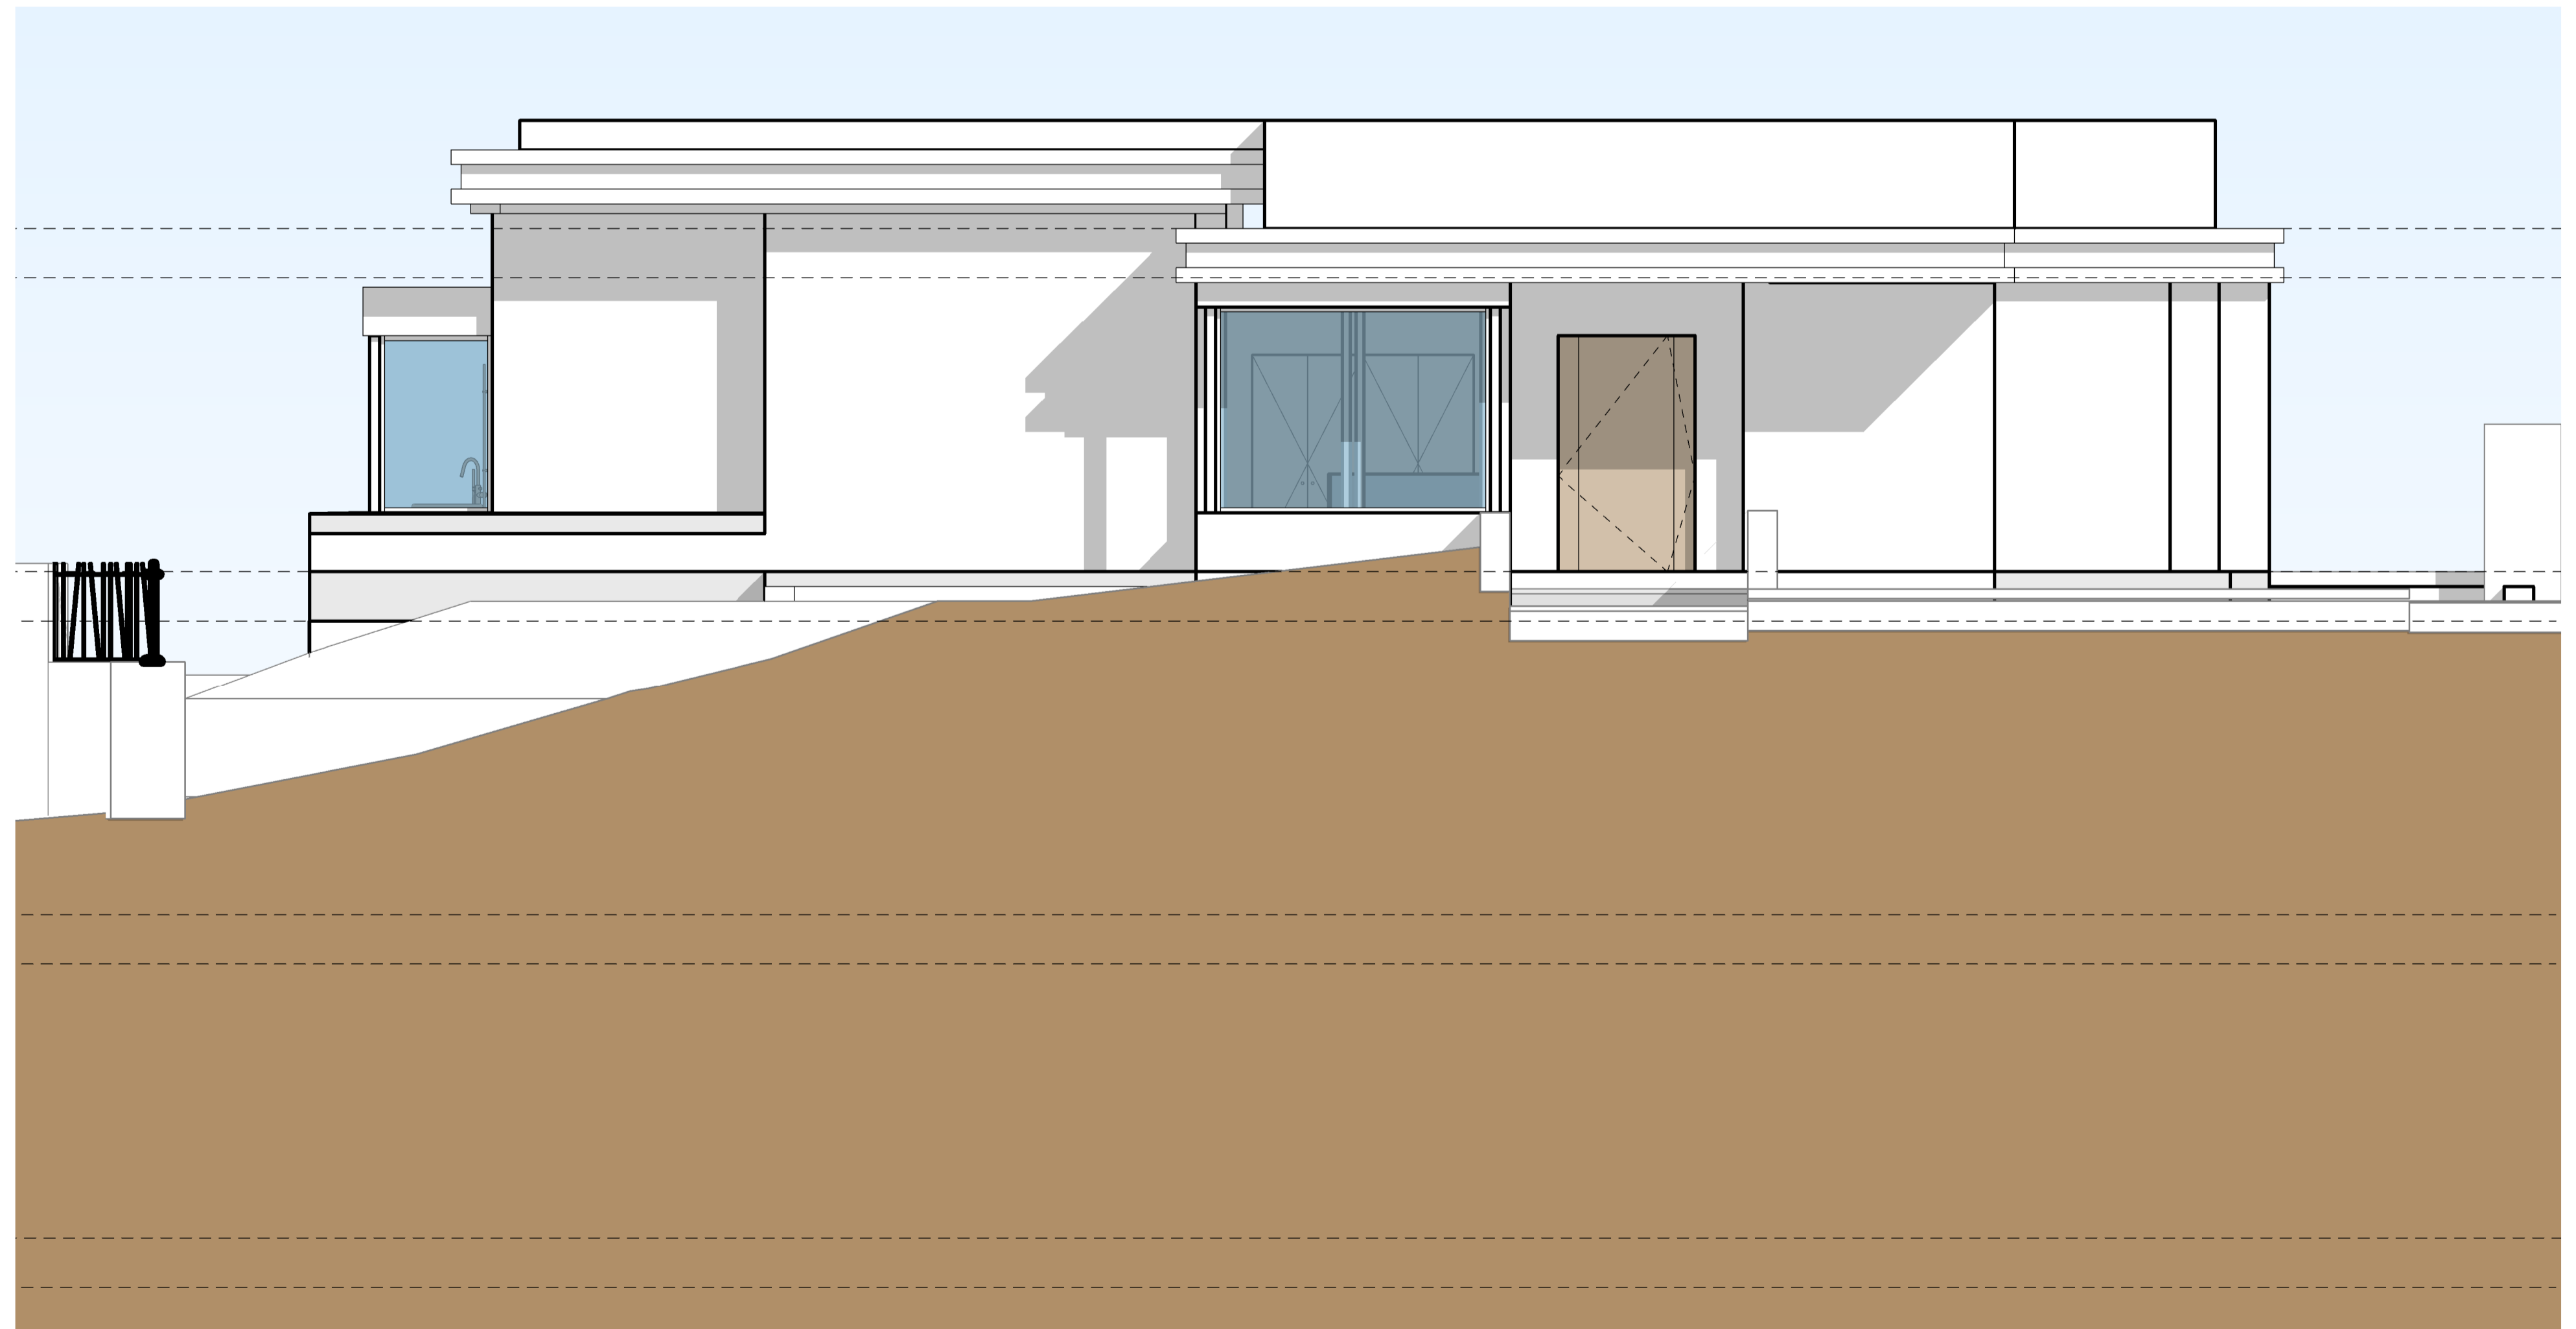


B VC05 BB
1 : 50

P R O Y E C T O		
PROYECTO BÁSICO Y EJECUCIÓN 6 VIVIENDAS UNIFAMILIARES EXENTAS CON PISCINA		
S ituación	URBANIZACIÓN LA RESINA GOLF, P. VC5, VC6, VC7, VC8, VC11, VC12	F E C H A MAR.22
P ropiedad	FORCEGA PROPERTIES S.L.	
P lano	ALZADOS I - VC05	1 : 50
F I R M A S		
ARQUITECTO	FRANCISCO MARTÍNEZ GALVÁN	H U C E B O VC05 O 05
ARQUITECTURA Y DECORACIÓN TELÉFONO - 679979487 - 952859870. EMAIL: info@galvanarquitectos.com		

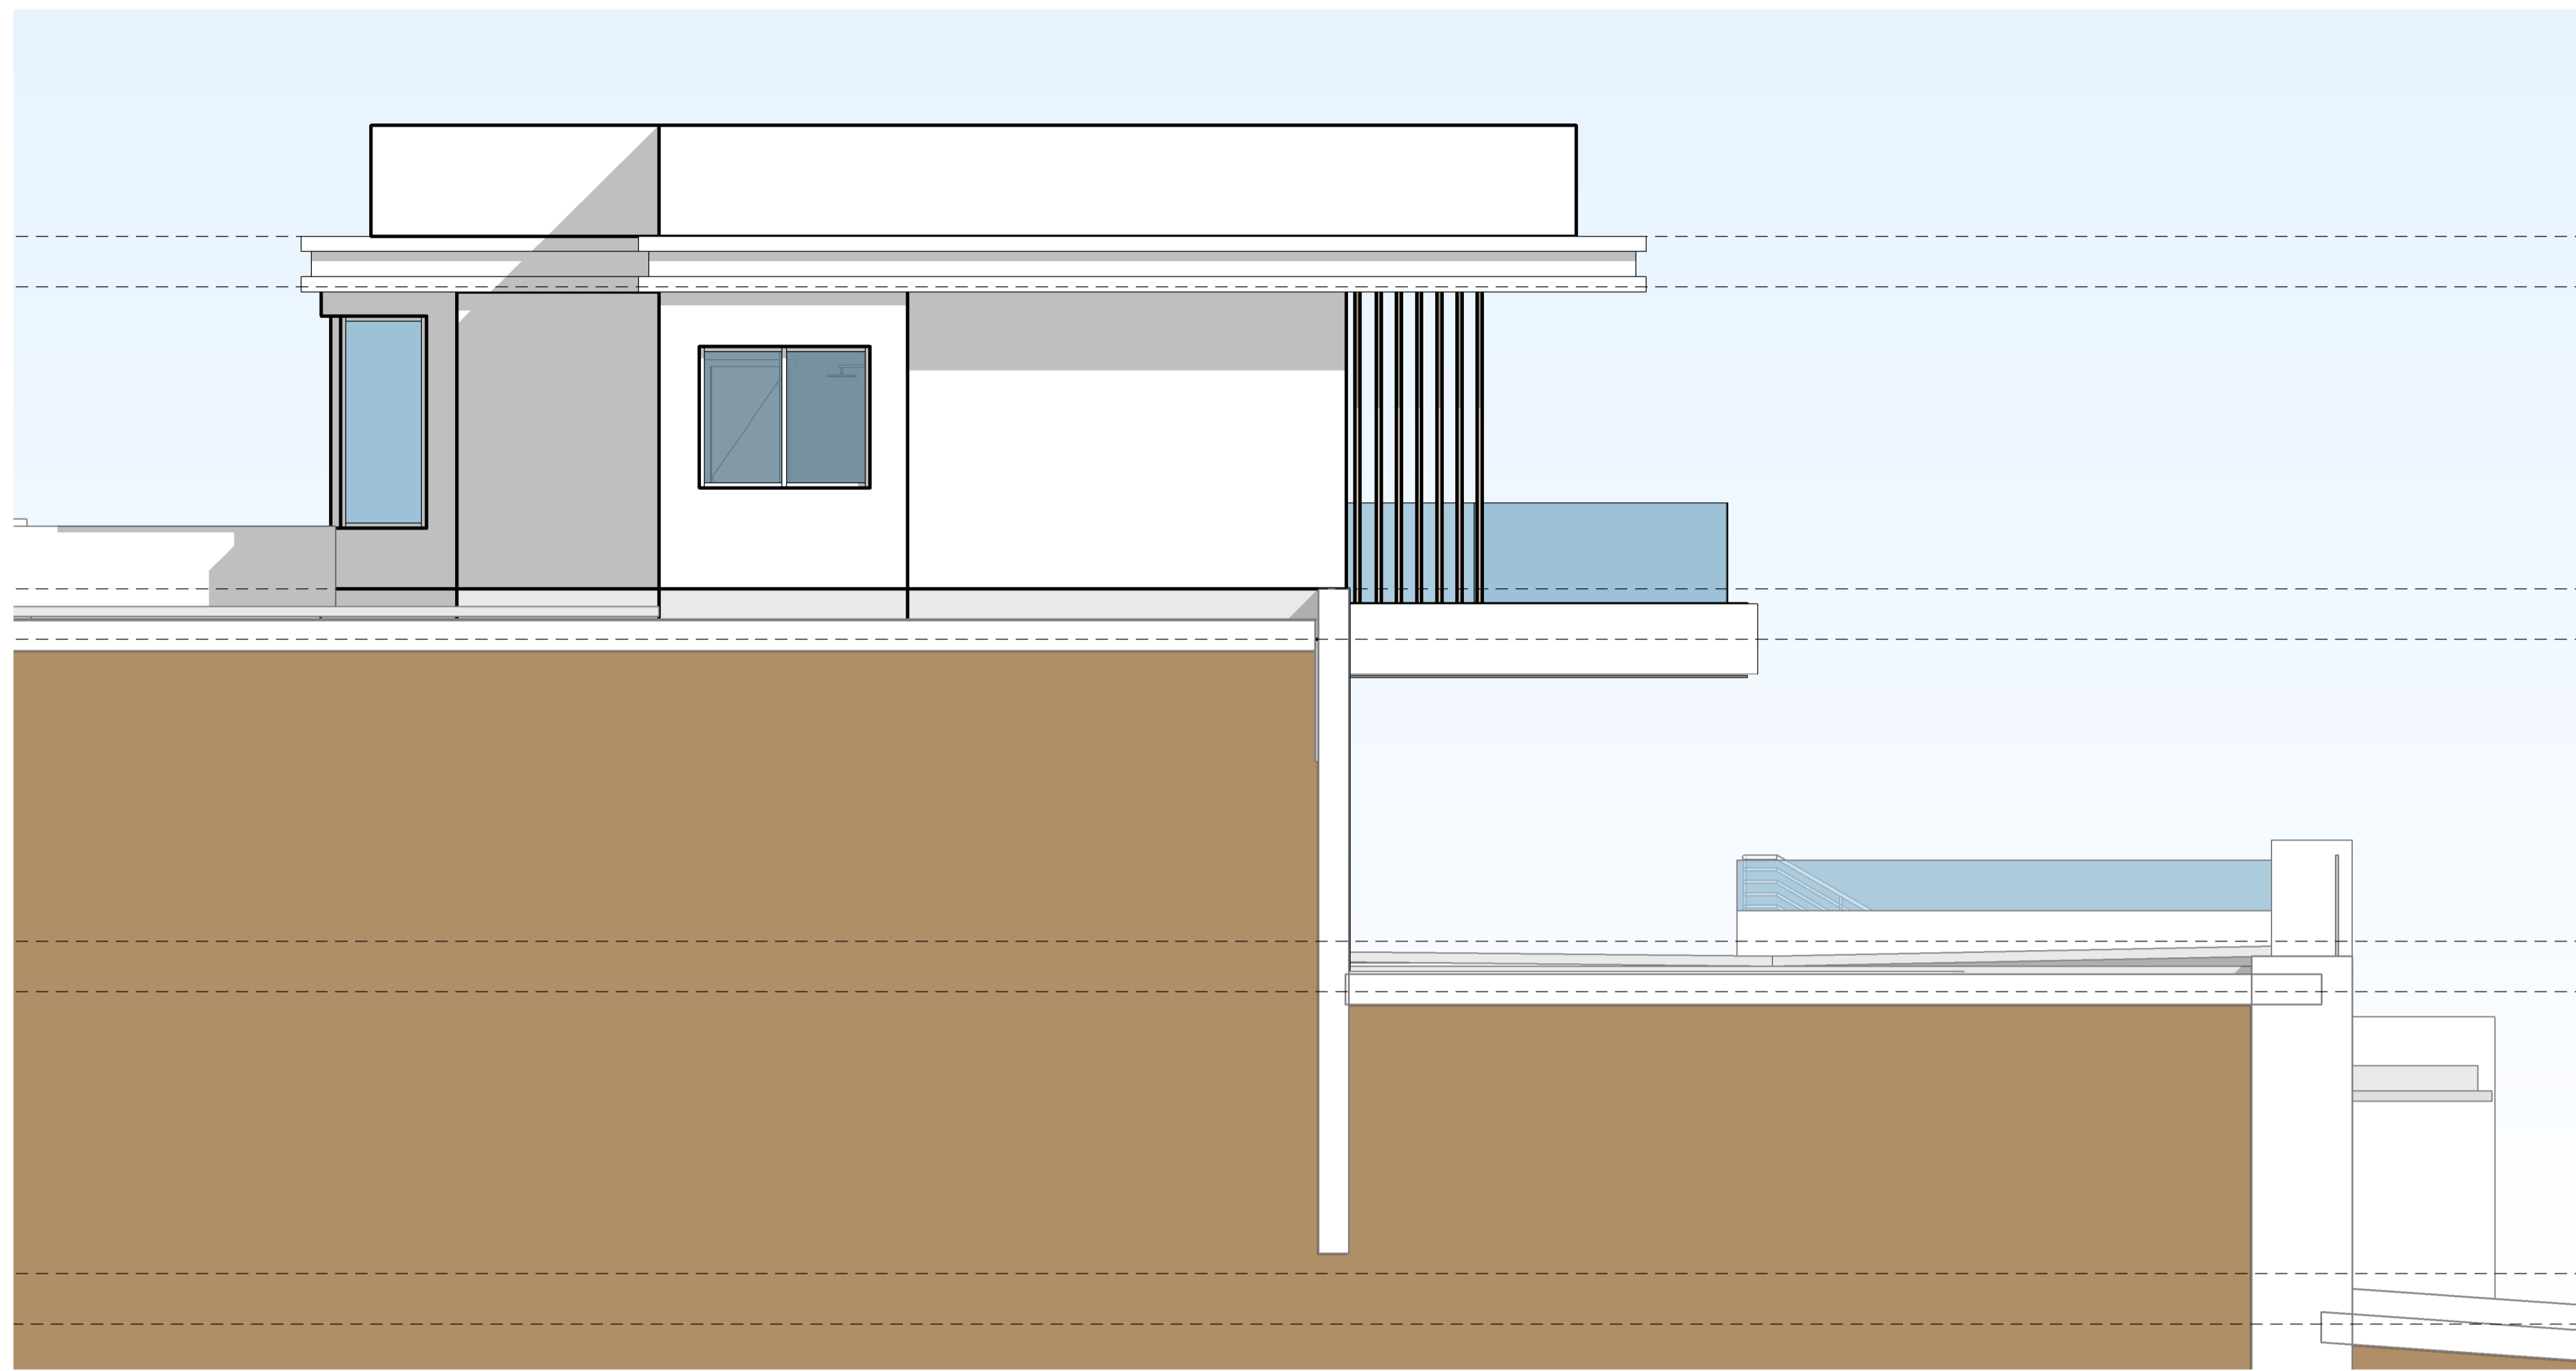

VC05 CC
1 : 50

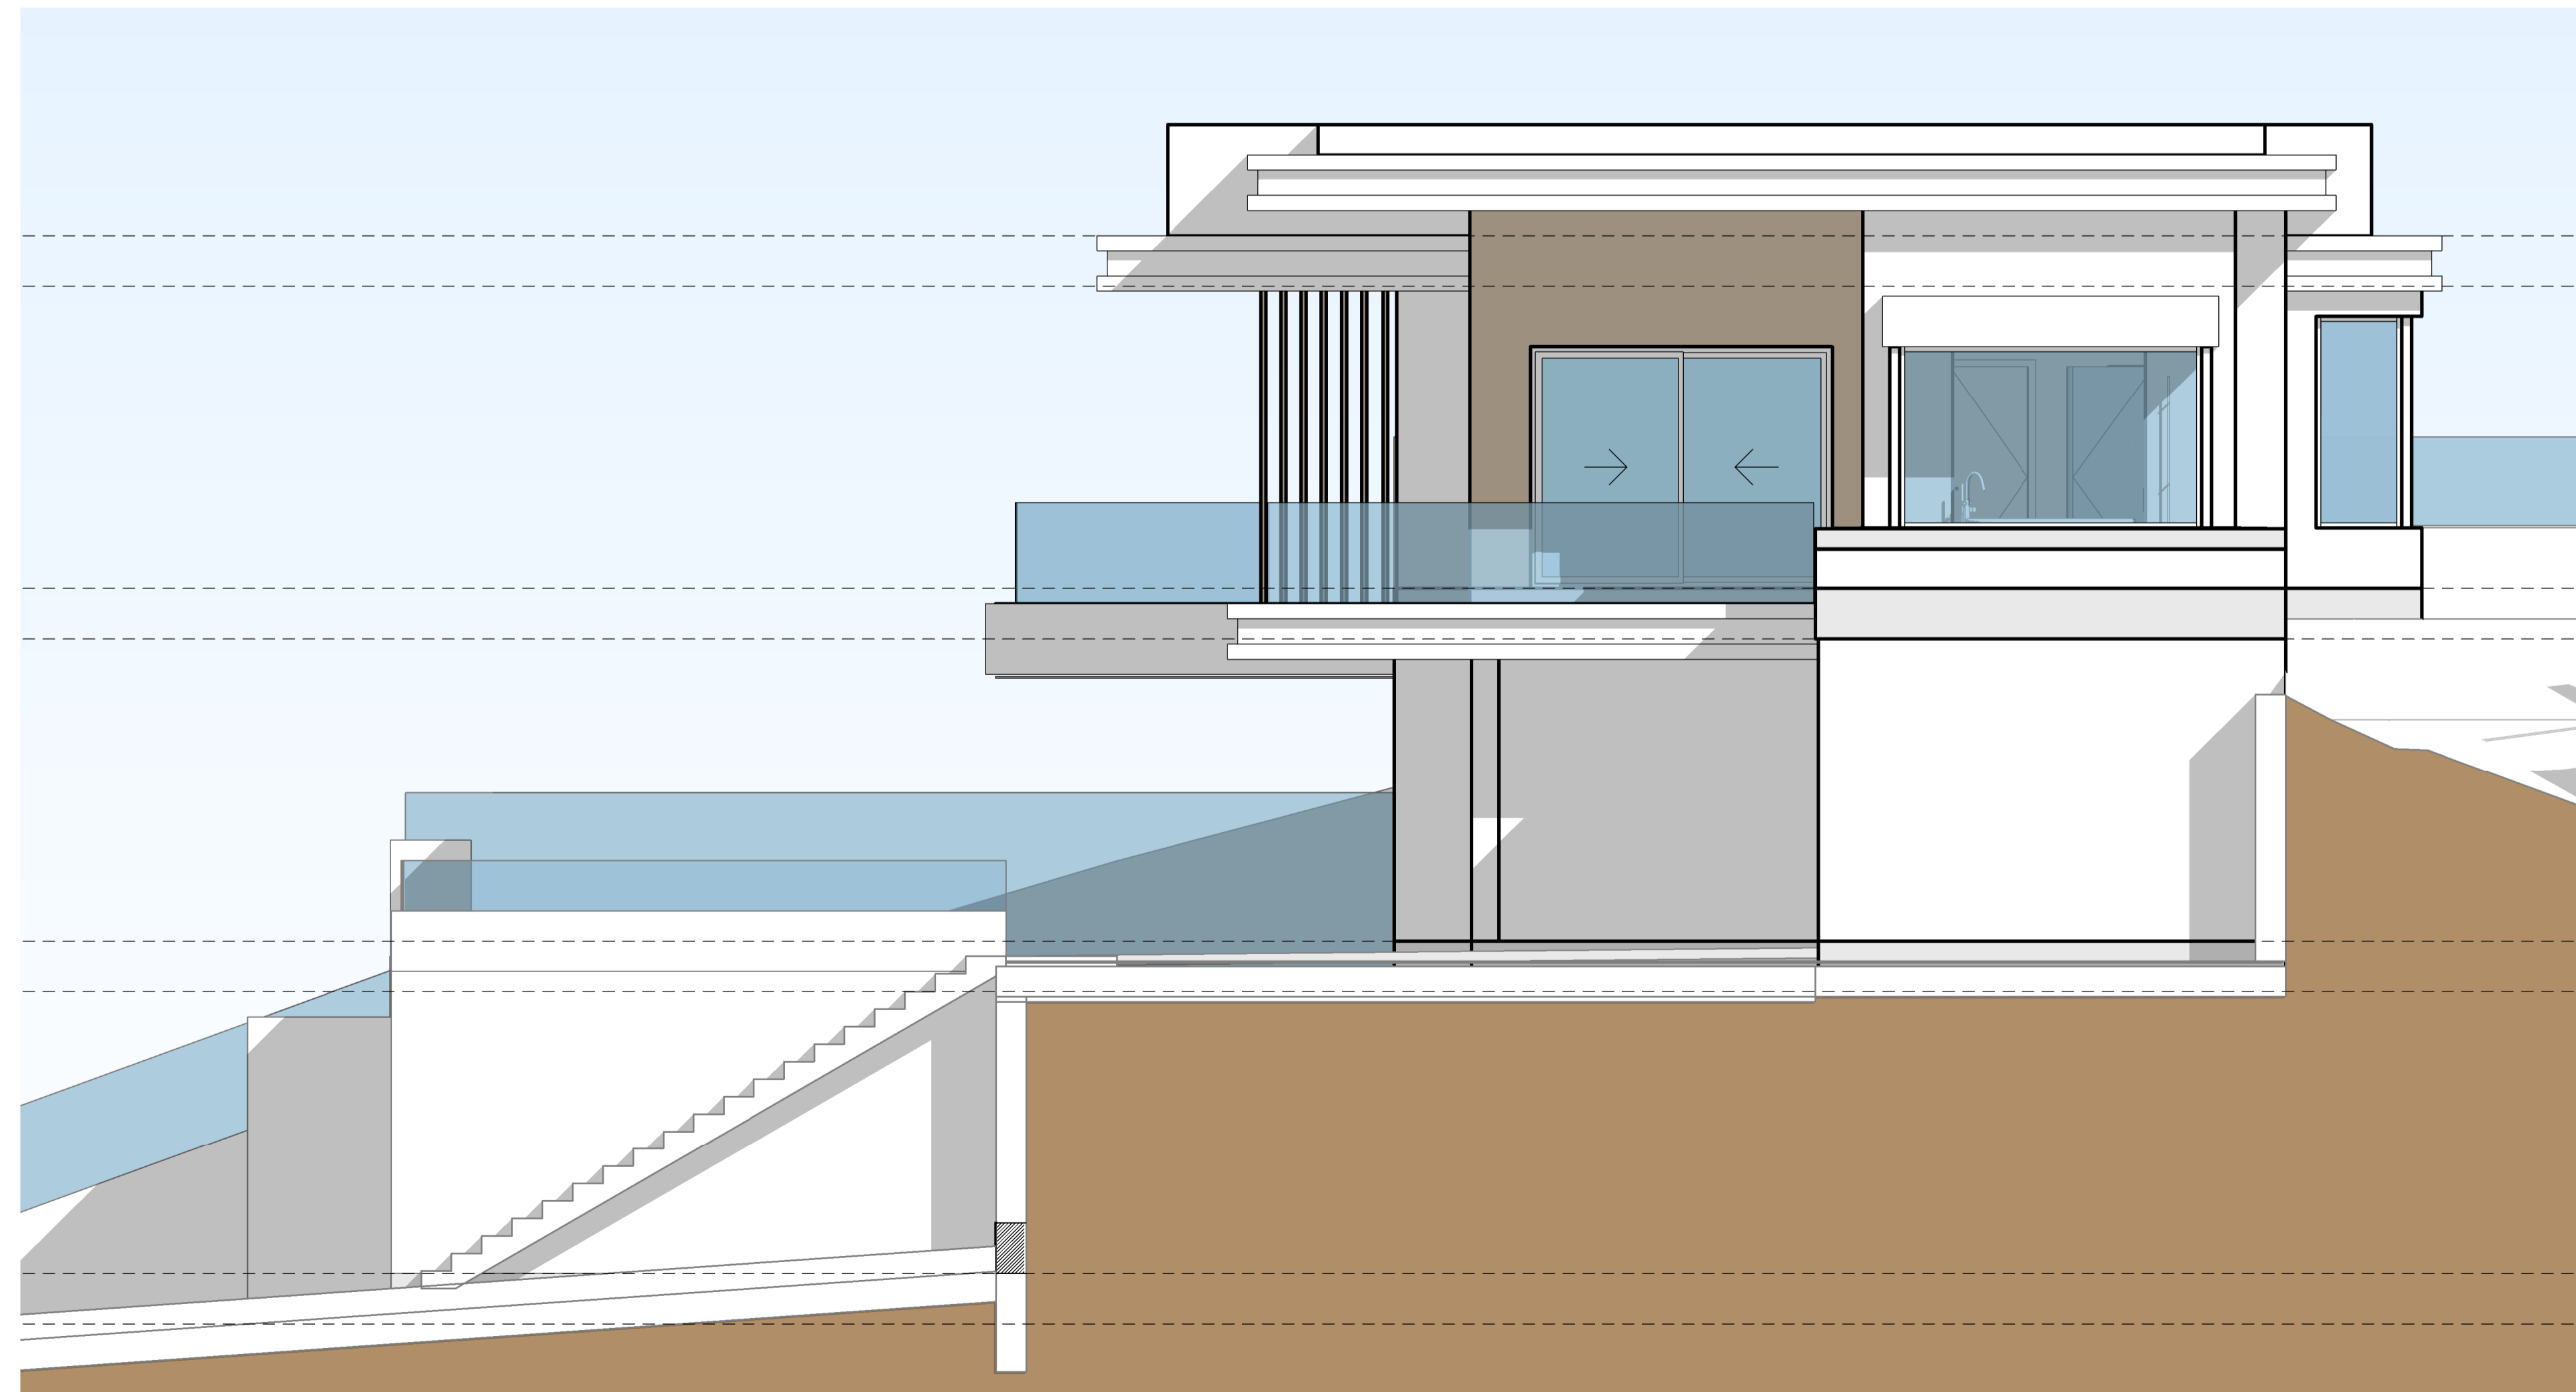

VC05 DD
1 : 50

P R O Y E C T O		
PROYECTO BÁSICO Y EJECUCIÓN 6 VIVIENDAS UNIFAMILIARES EXENTAS CON PISCINA		
S ituación	URBANIZACIÓN LA RESINA GOLF, P. VC5, VC6, VC7, VC8, VC11, VC12	F ase M AR.22
P ropiedad	FORCEGA PROPERTIES S.L.	
P lano	ALZADOS II - VC05	1 : 50
F I R M A S		
A RQUITECTO	FRANCISCO MARTÍNEZ GALVÁN	V C05 0 6
A RQUITECTURA Y DECORACIÓN	TELÉFONO - 679979497 - 952859870. EMAIL: info@galvanarquitectos.com	E