


DETALLE FALSO TECHO REGISTRABLE



P R O Y E C T O		
PROYECTO BÁSICO Y EJECUCIÓN 6 VIVIENDAS UNIFAMILIARES EXENTAS CON PISCINA		
S ituación <small>FRANCISCO MARTÍNEZ GALVÁN</small>	URBANIZACIÓN LA RESINA GOLF, P. VC5, VC6, VC7, VC8, VC11, VC12	F ECHA M AR.22
P ropiedad	FORCEGA PROPERTIES S.L.	E COMO SE INDICA P A A
P lano	Planta baja - FALSOS TECHOS	H U C U B E O
F I R M A S		
<small>ARQUITECTO</small>	<small>ARQUITECTURA Y DECORACIÓN</small>	<small>TELÉFONO - 679979487 - 952859870. EMAIL: info@galvanarquitectos.com</small>
		VC05 19

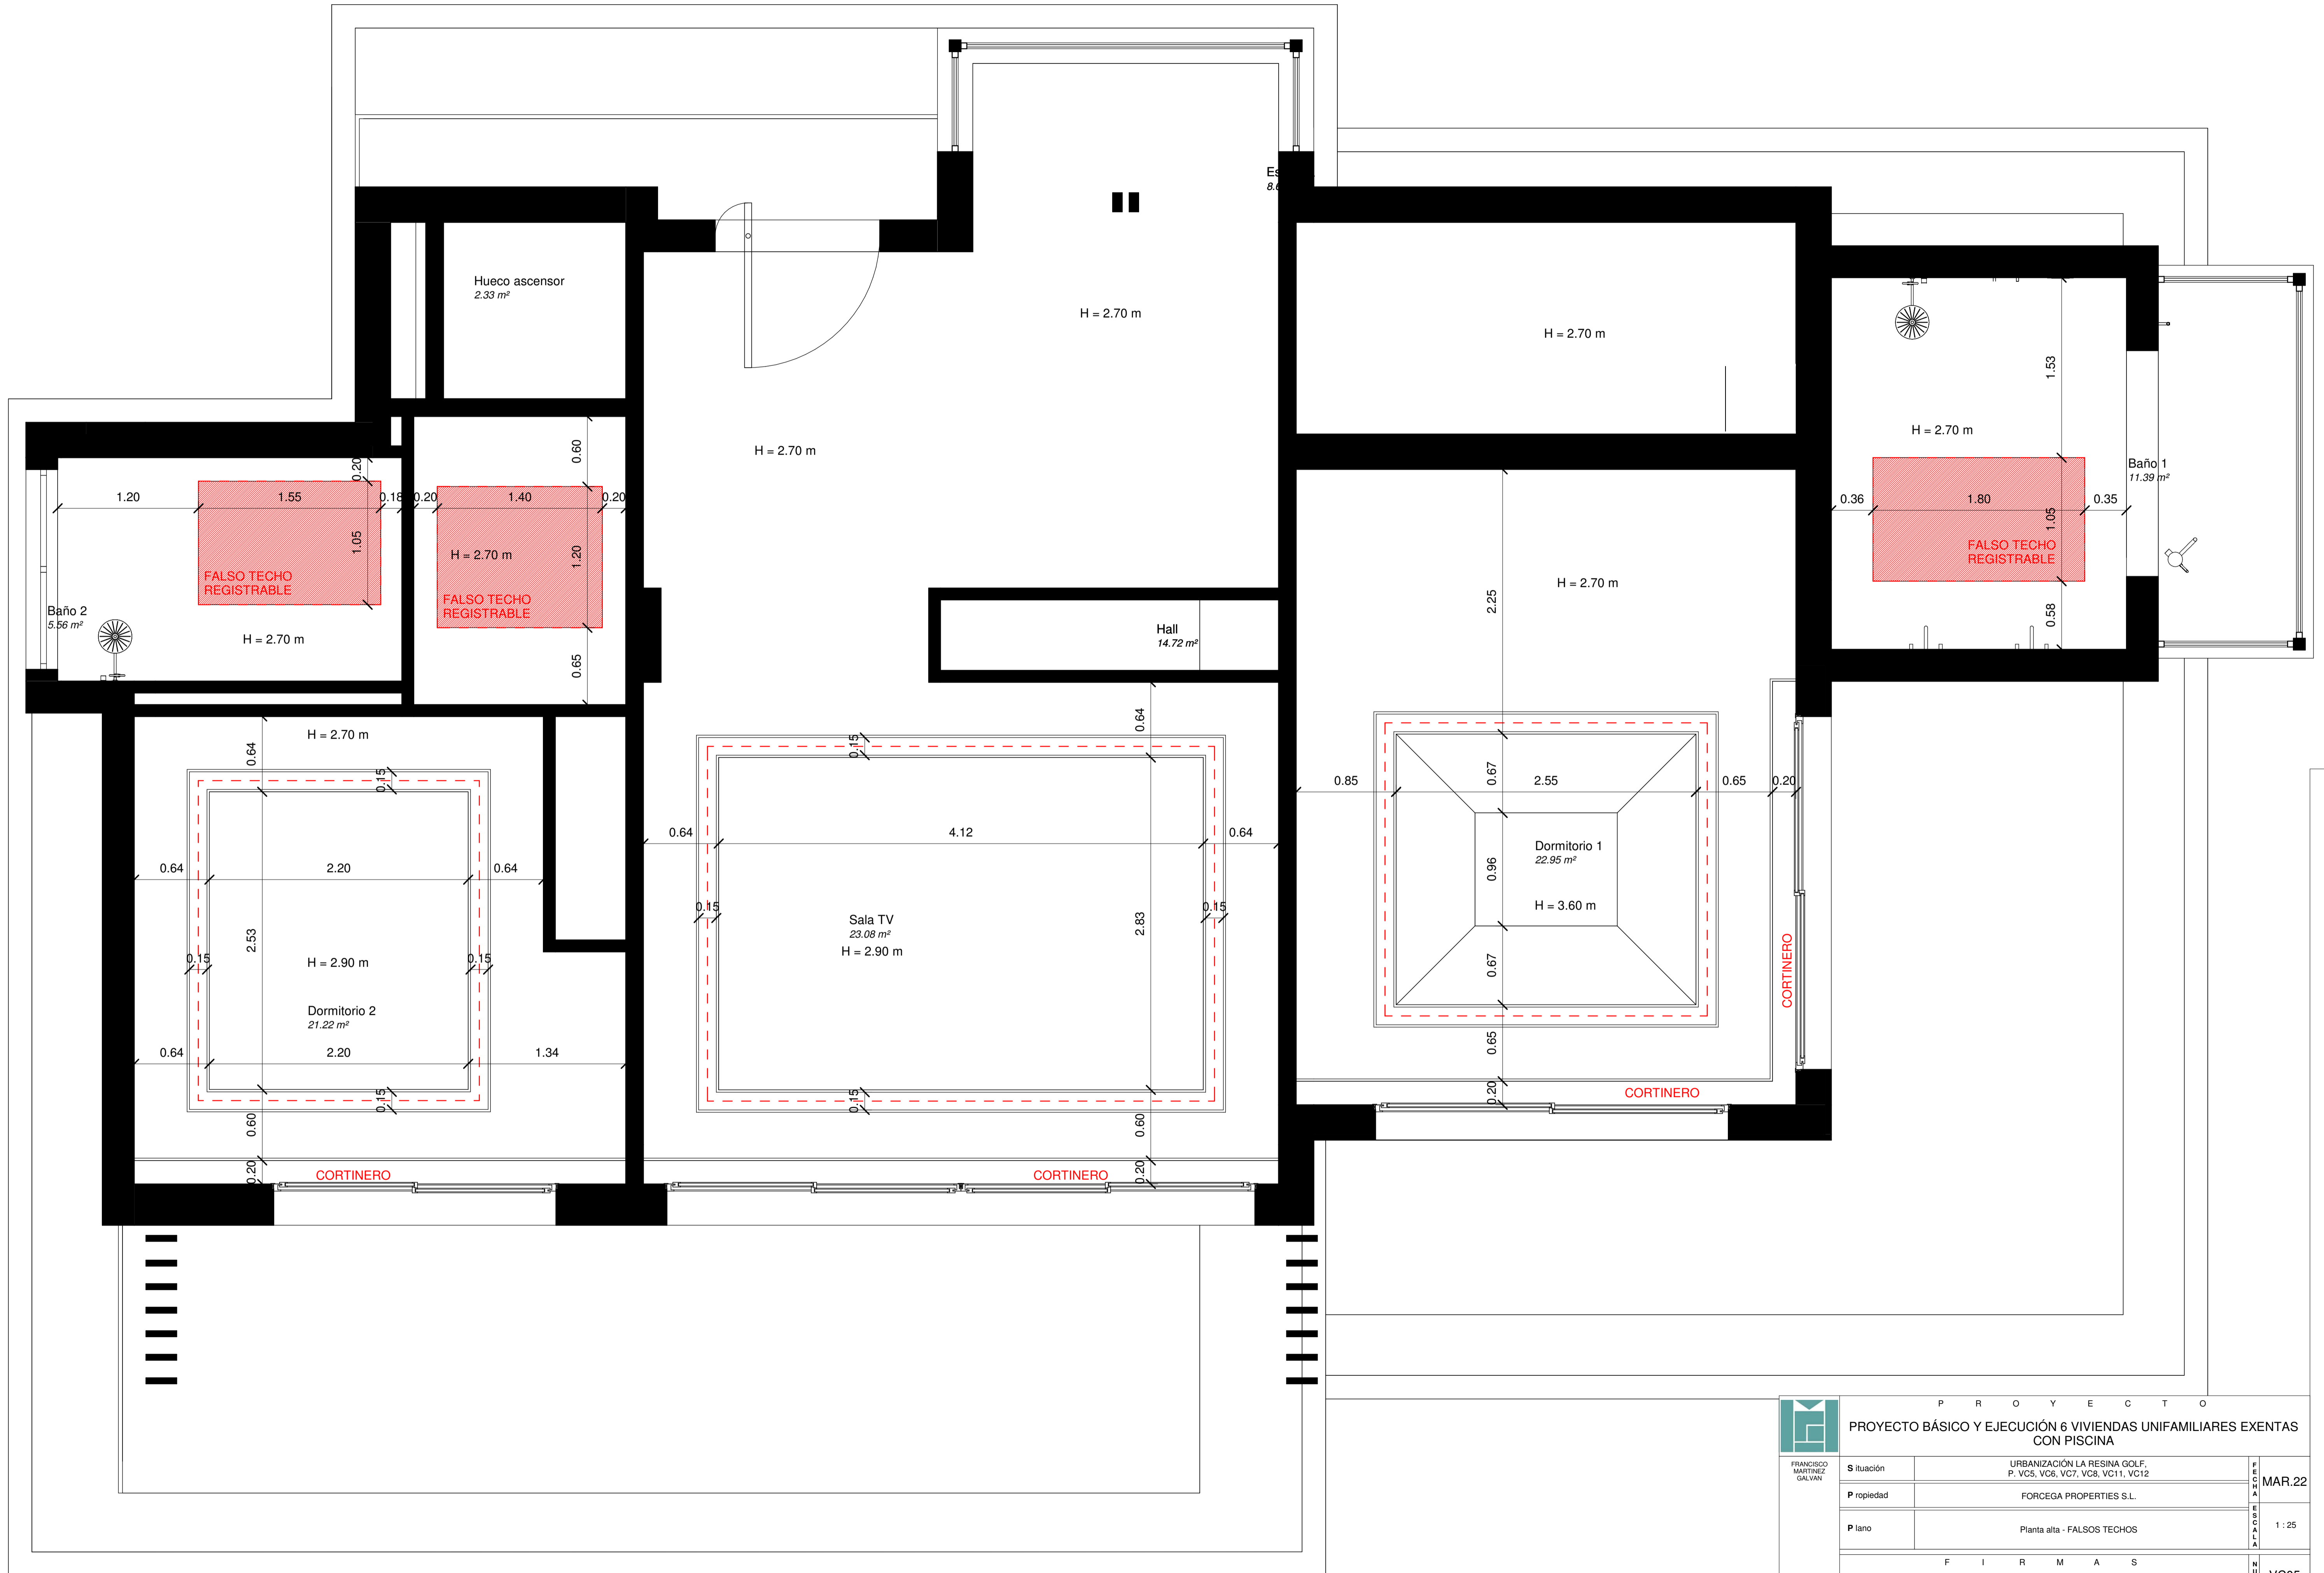

FRANCISCO MARTÍNEZ GALVÁN

P R O Y E C T O		F O R M A S	
PROYECTO BÁSICO Y EJECUCIÓN 6 VIVIENDAS UNIFAMILIARES EXENTAS CON PISCINA			
Situación	URBANIZACIÓN LA RESINA GOLF, P. VC5, VC6, VC7, VC8, VC11, VC12		MAR.22
Propiedad	FORCEGA PROPERTIES S.L.		1 : 25
Plano	Planta alta - FALSOS TECHOS		
F I R M A S		VC05 20	
ARQUITECTO	ARQUITECTURA Y DECORACIÓN	TELÉFONO - 679979487 - 952859870. EMAIL: info@galvanarquitectos.com	