


Solería INTERIOR en gres porcelánico MOD. NATURE BEIG de PERONDA. Medidas 90 x 90 cm. Piezas colocadas a hilo.

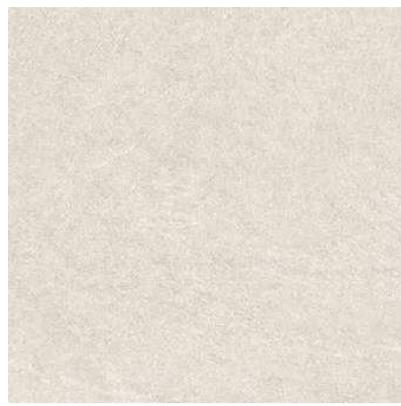

Tarima bicapa flotante de 190 x 14mm modelo LISBOA GAMA NATURE acabado natural

Pavimento en HORMIGÓN DESACTIVADO




Solería EXTERIOR C2 en gres porcelánico MOD. NATURE BEIG de PERONDA. Medidas 90 x 90 cm. Piezas colocadas a hilo.



Solería INTERIOR en gres porcelánico antideslizante (C3) MOD. ECO. Medidas 40 x 40 cm. Color gris.


Pavimento en chino color blanco

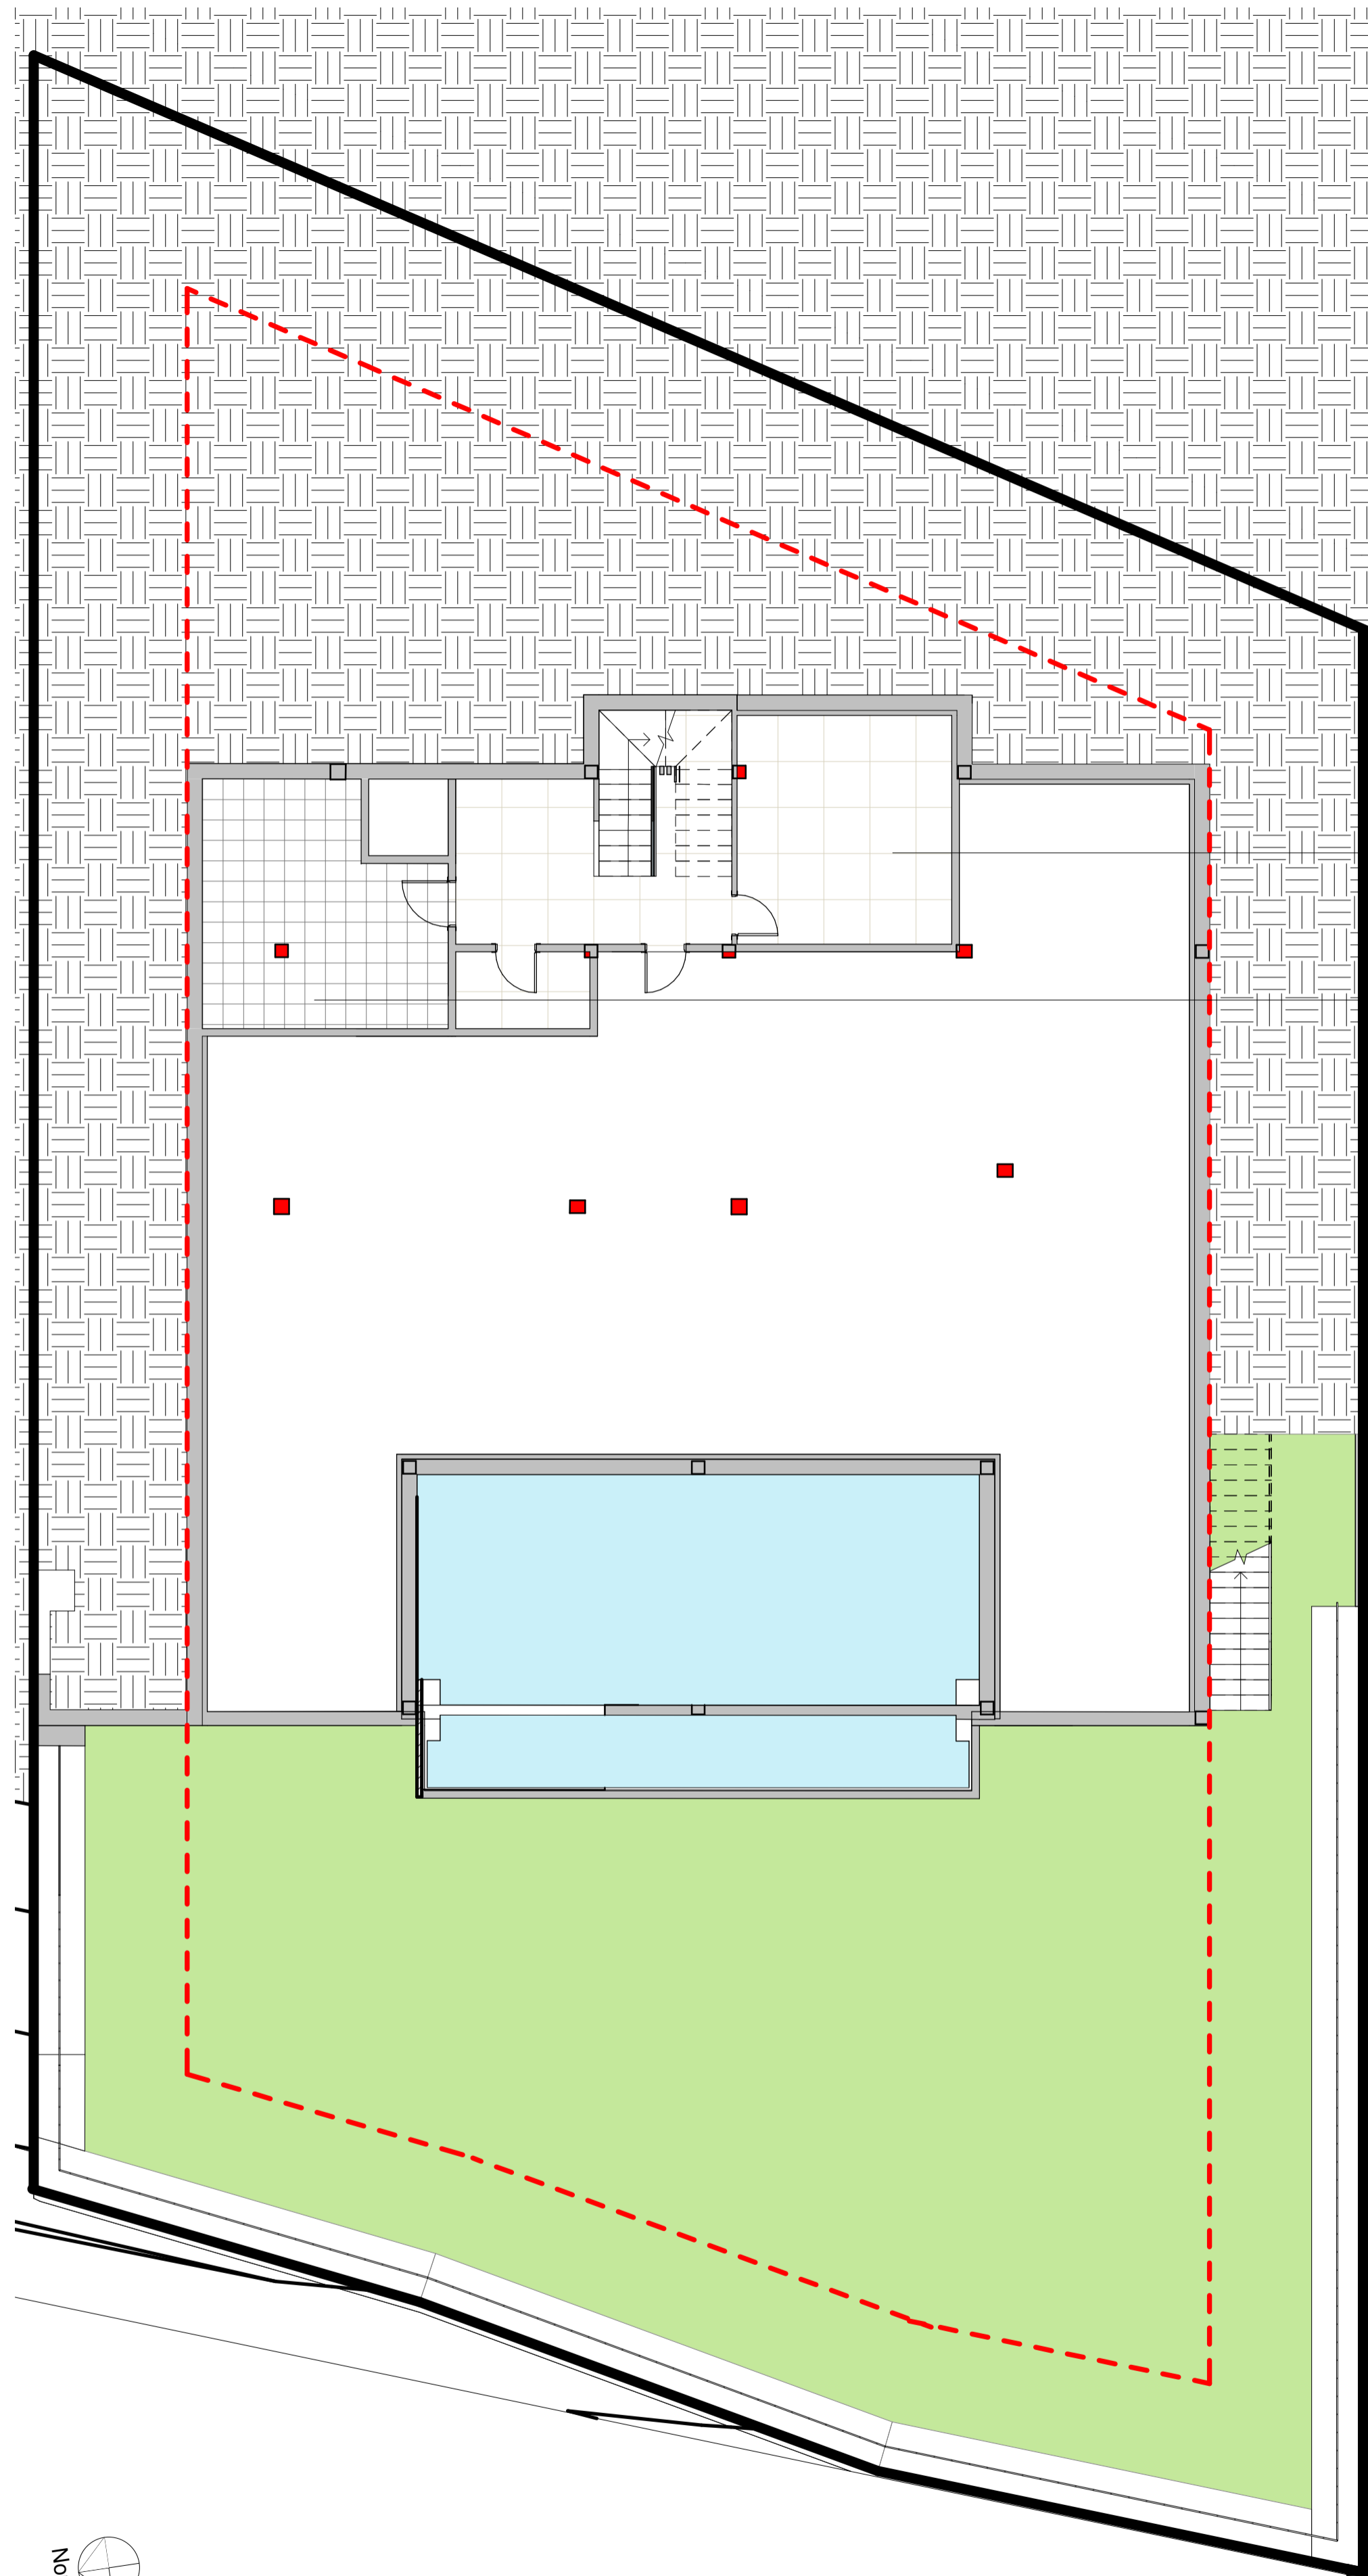

1 VC05 - Solados Planta sótano  
1 : 100

Solería INTERIOR en gres porcelánico MOD. NATURE BEIG de PERONDA. Medidas 90 x 90 cm. Piezas colocadas a hilo.

Solería INTERIOR en gres porcelánico antideslizante (C3) MOD. ECO. Medidas 40 x 40 cm. Color gris.

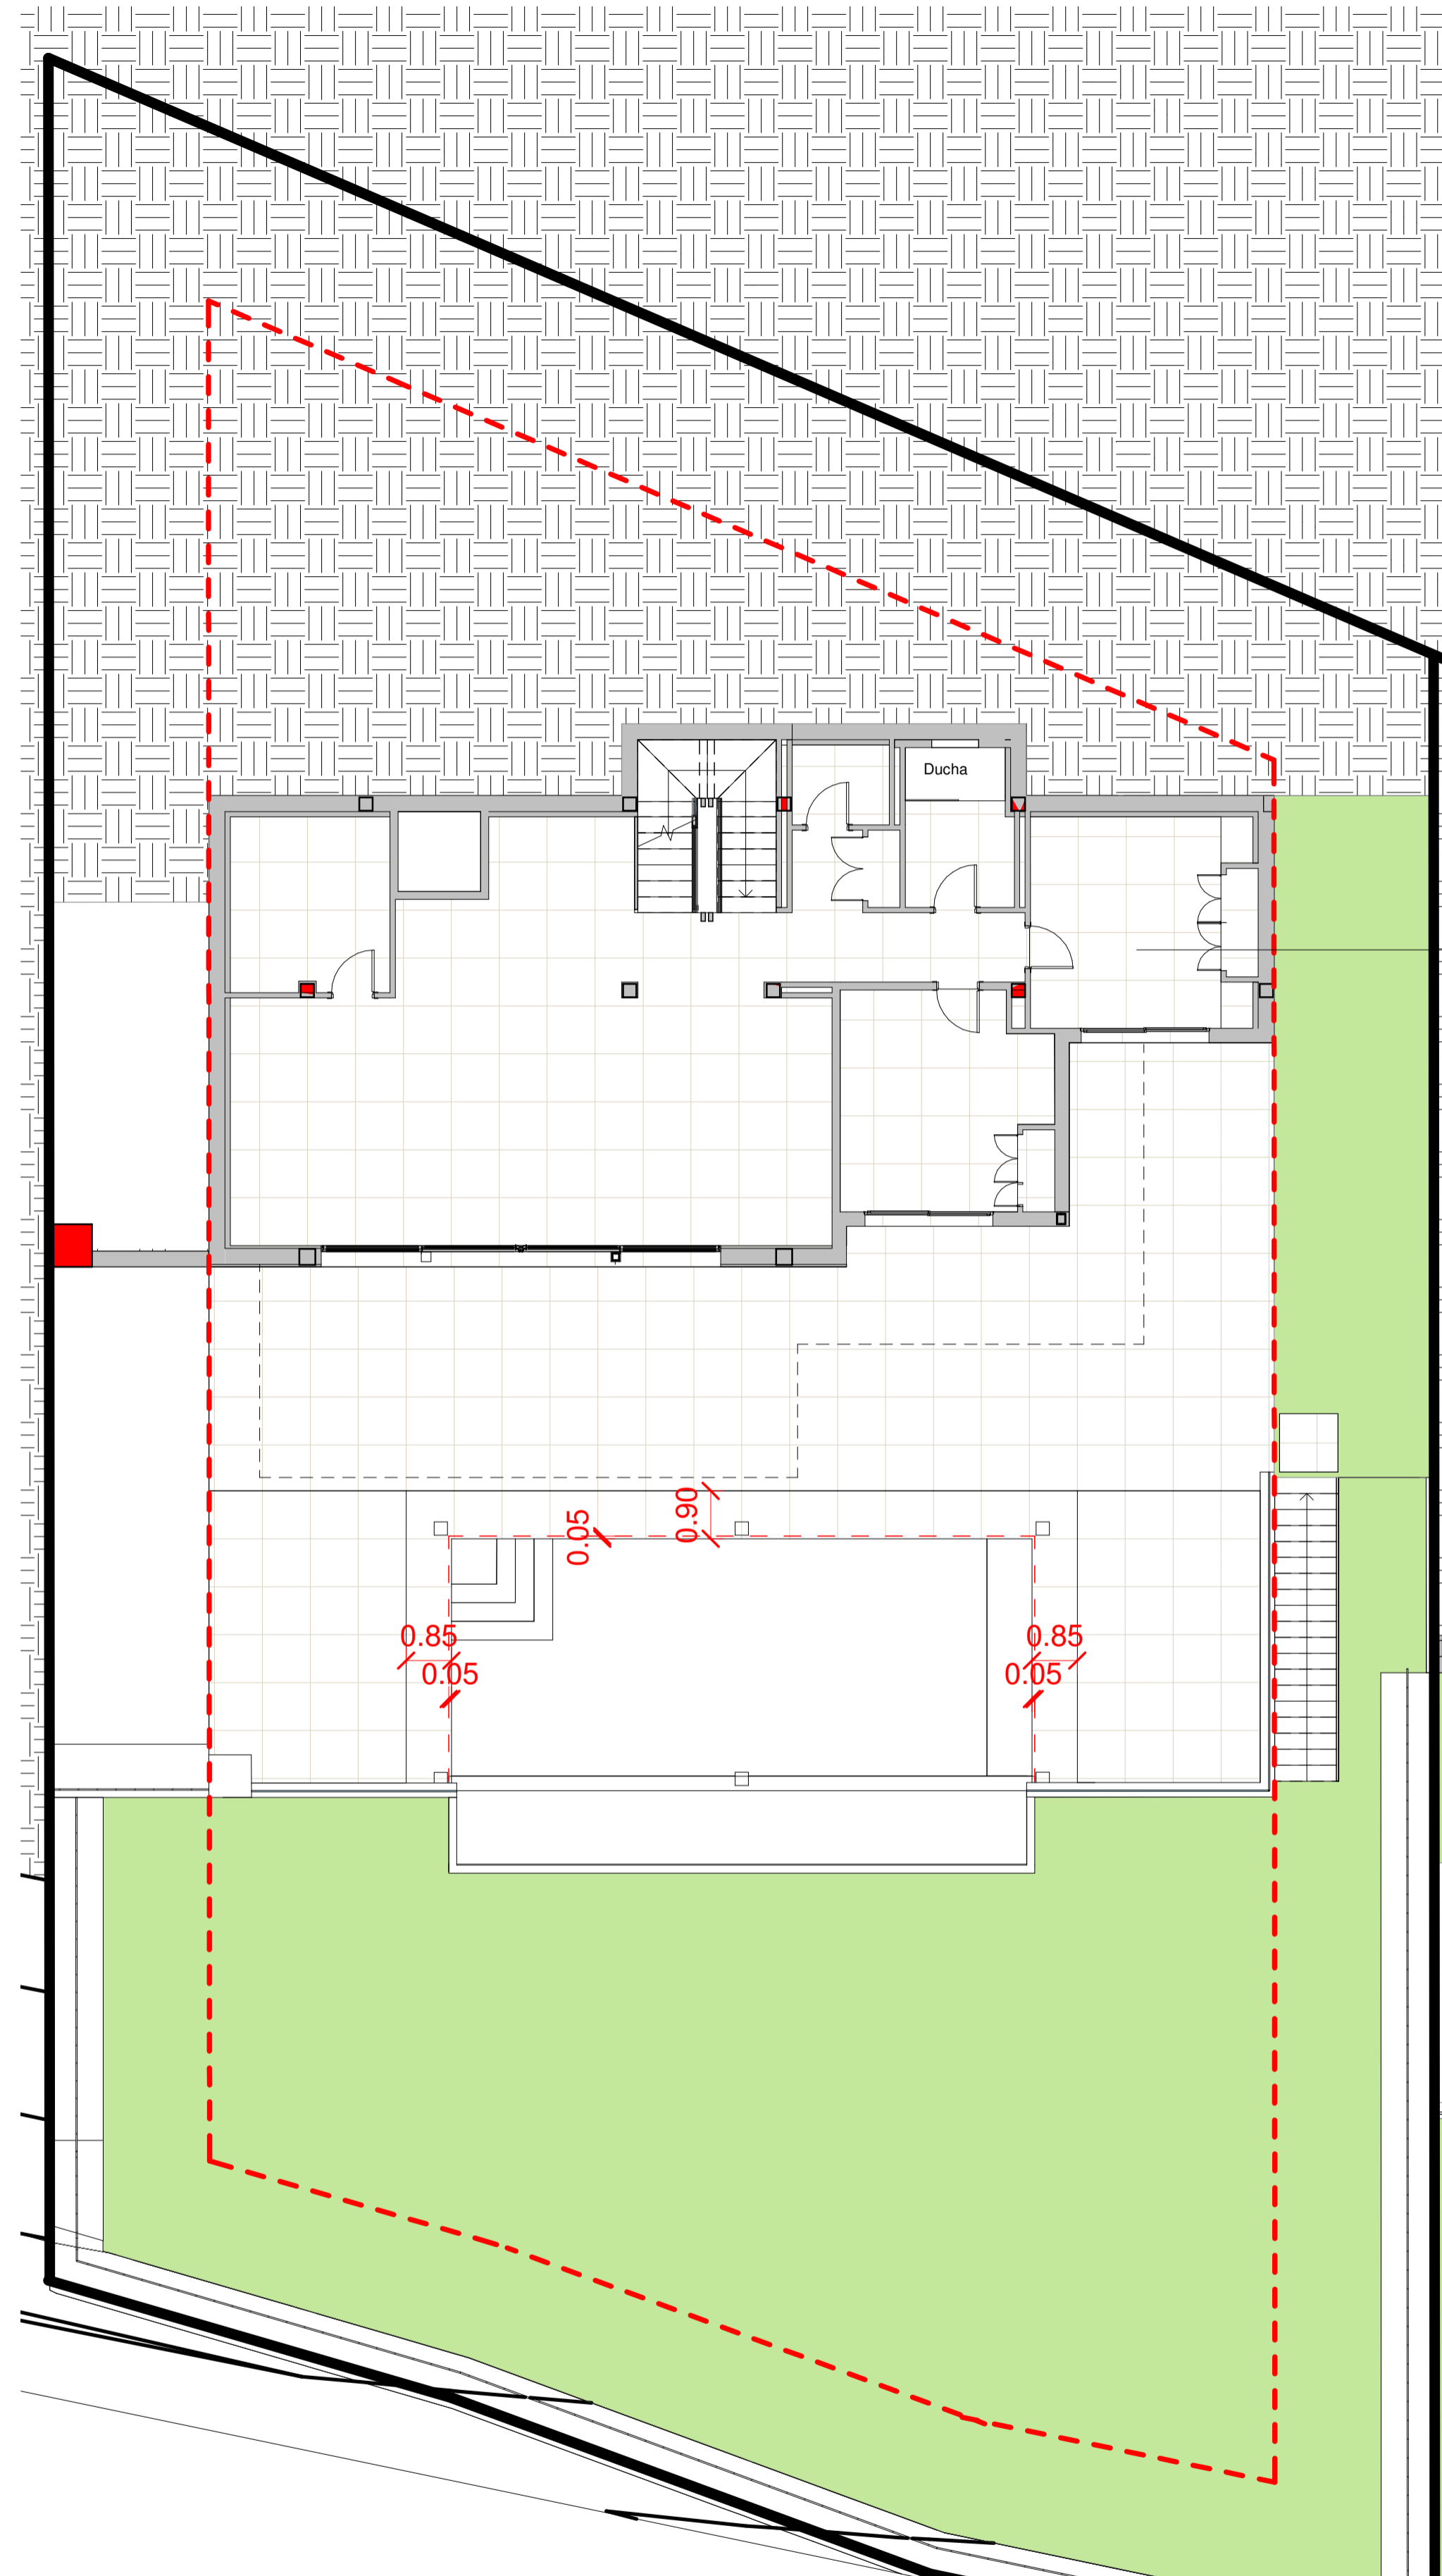


2 VC05 - Solados Planta baja  
1 : 100

Solería INTERIOR en gres porcelánico MOD. NATURE BEIG de PERONDA. Medidas 90 x 90 cm. Piezas colocadas a hilo.

P R O Y E C T O		
PROYECTO BÁSICO Y EJECUCIÓN 6 VIVIENDAS UNIFAMILIARES EXENTAS CON PISCINA		
Situación	URBANIZACIÓN LA RESINA GOLF, P. VC5, VC6, VC7, VC8, VC11, VC12	F O R M A T O MAR.22
Propiedad	FORCEGA PROPERTIES S.L.	
Plano	Planta sótano / Planta baja - SOLADOS 1	
F I R M A S		
ARQUITECTO	ARQUITECTURA Y DECORACIÓN	TELEFONO - 679979487 - 952859870. EMAIL: info@galvanarquitectos.com
		VC05 21

Solería INTERIOR en gres porcelánico MOD. NATURE BEIG de PERONDA. Medidas 90 x 90 cm. Piezas colocadas a hilo.

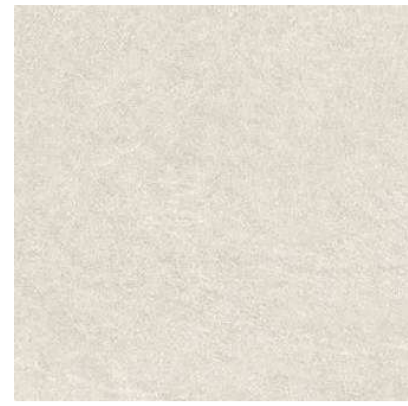


Tarima bicapa flotante de 190 x 14mm modelo LISBOA GAMA NATURE acabado natural




Pavimento en HORMIGÓN DESACTIVADO




Solería EXTERIOR C2 en gres porcelánico MOD. NATURE BEIG de PERONDA. Medidas 90 x 90 cm. Piezas colocadas a hilo.

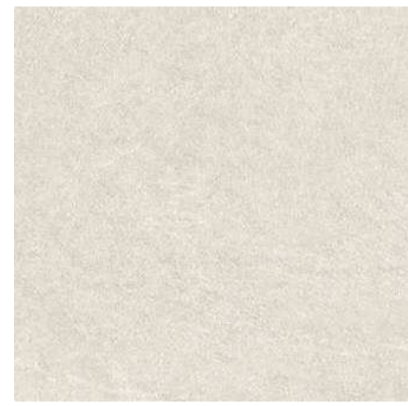

Solería INTERIOR en gres porcelánico antideslizante (C3) MOD. ECO. Medidas 40 x 40 cm. Color gris.

 

Pavimento en chino color blanco

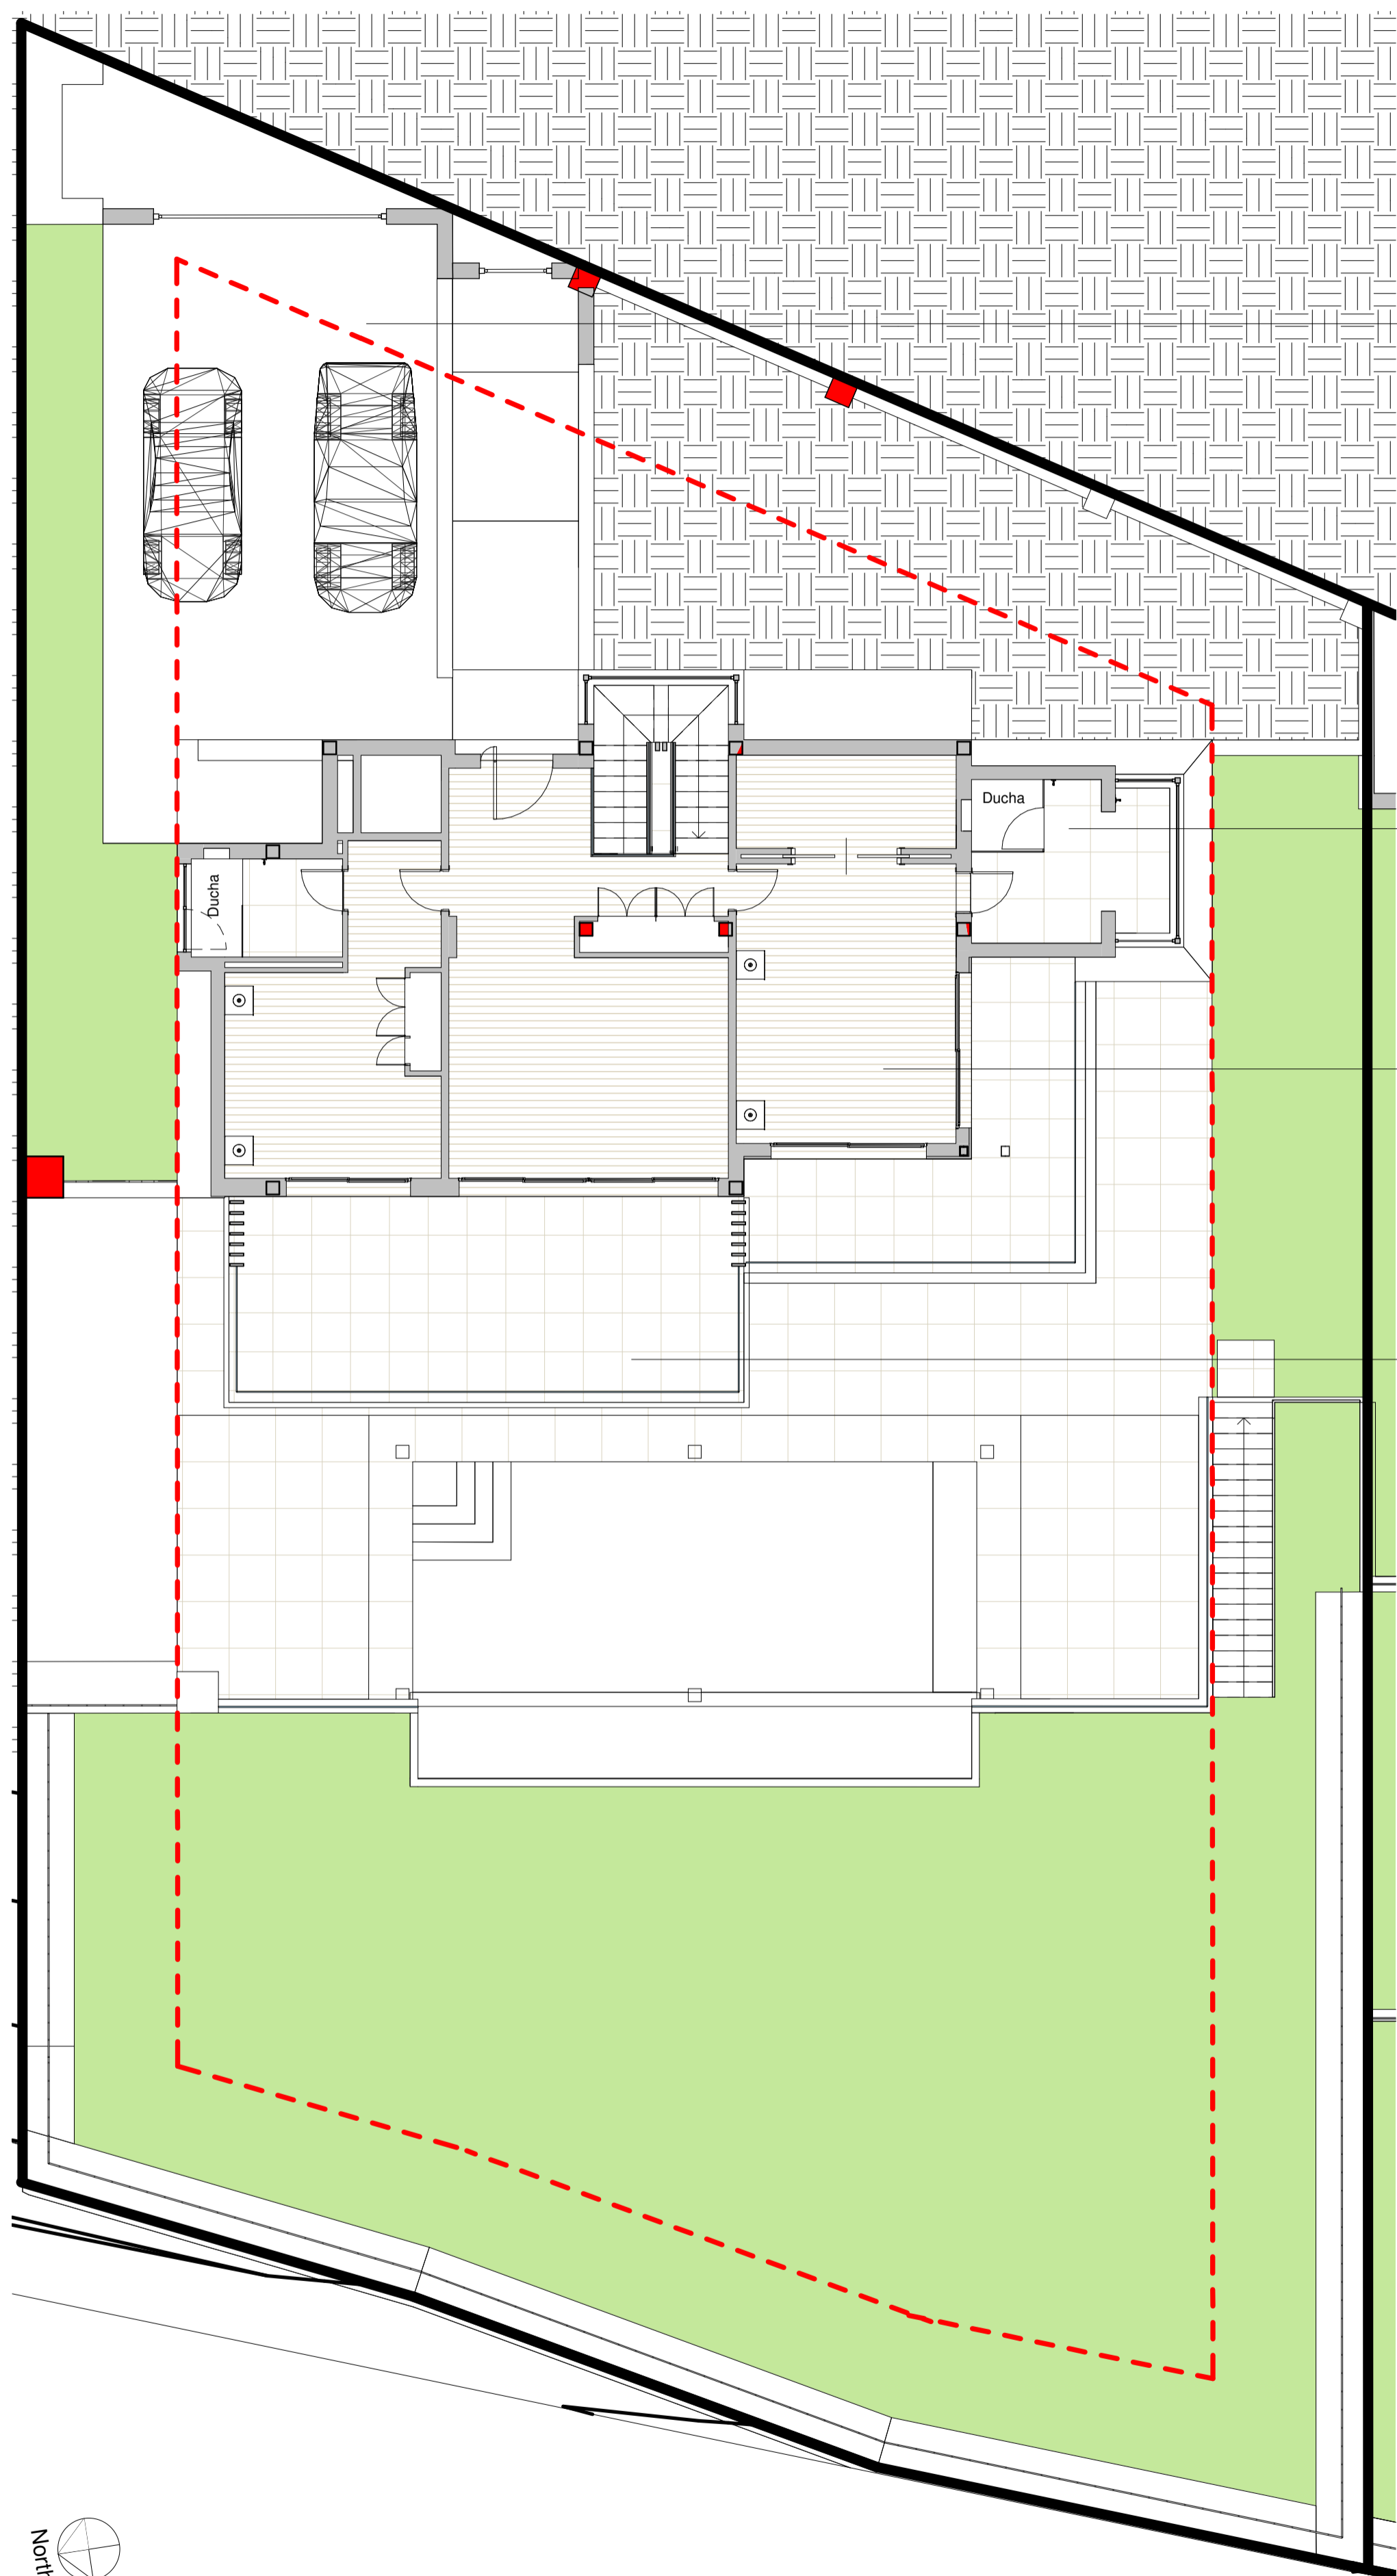


Hormigón desactivado (Toda zona de entrada)


Solería INTERIOR en gres porcelánico MOD. NATURE BEIG de PERONDA. Medidas 90 x 90 cm. Piezas colocadas a hilo.

Solería INTERIOR en madera de roble MOD. SURCO CLEAR. Acabado barniz mate. Dimensiones 190 x 1800 mm.

Solería EXTERIOR C2 en gres porcelánico MOD. NATURE BEIG de PERONDA. Medidas 90 x 90 cm. Piezas colocadas a hilo.

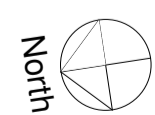

1 VC05 - Solados Planta alta  
1 : 100

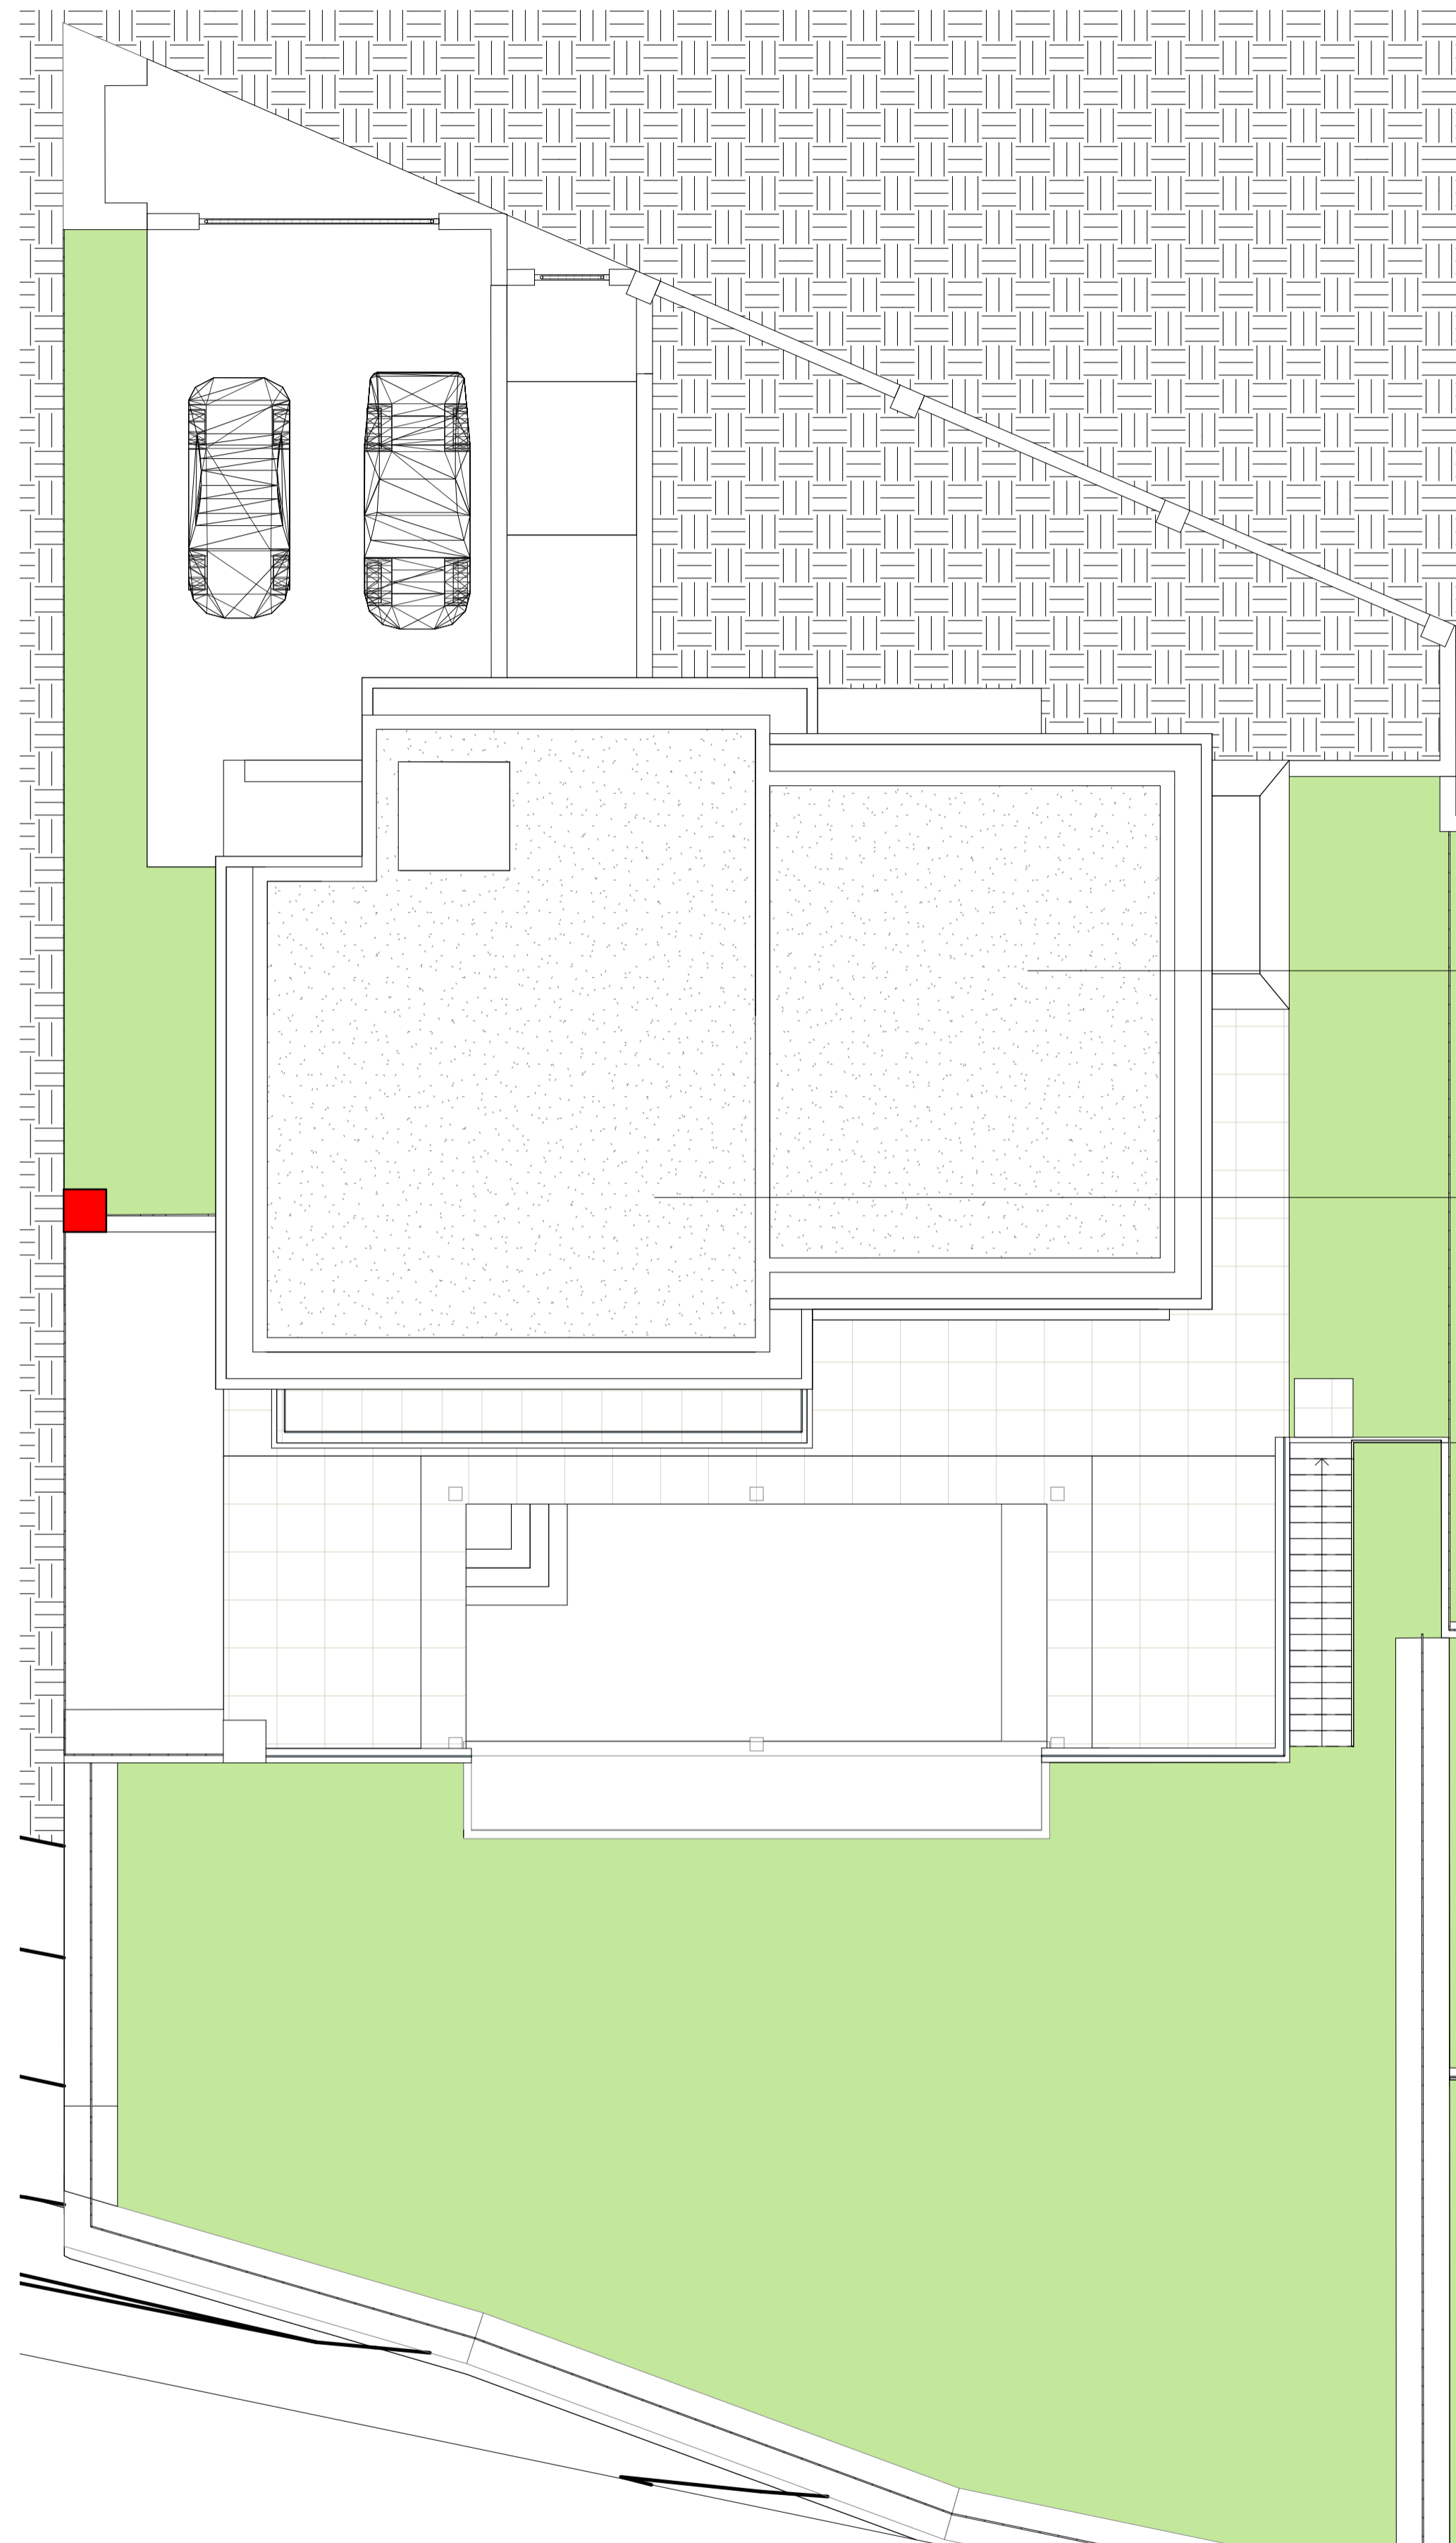

Cubierta no transitable en chino color blanco

Cubierta no transitable en chino color blanco

2 VC05 - Solados Planta cubiertas  
1 : 100

P R O Y E C T O		
PROYECTO BÁSICO Y EJECUCIÓN 6 VIVIENDAS UNIFAMILIARES EXENTAS CON PISCINA		
Situación	URBANIZACIÓN LA RESINA GOLF, P. VC5, VC6, VC7, VC8, VC11, VC12	FECHA: MAR.22
Propiedad	FORCEGA PROPERTIES S.L.	Escala: Como se indica
Plano	Planta alta / Planta cubiertas - SOLADOS II	
F I R M A S		
ARQUITECTO	ARQUITECTURA Y DECORACIÓN	TELÉFONO - 679979497 - 952859870. EMAIL: info@galvanarquitectos.com
		VC05 22